


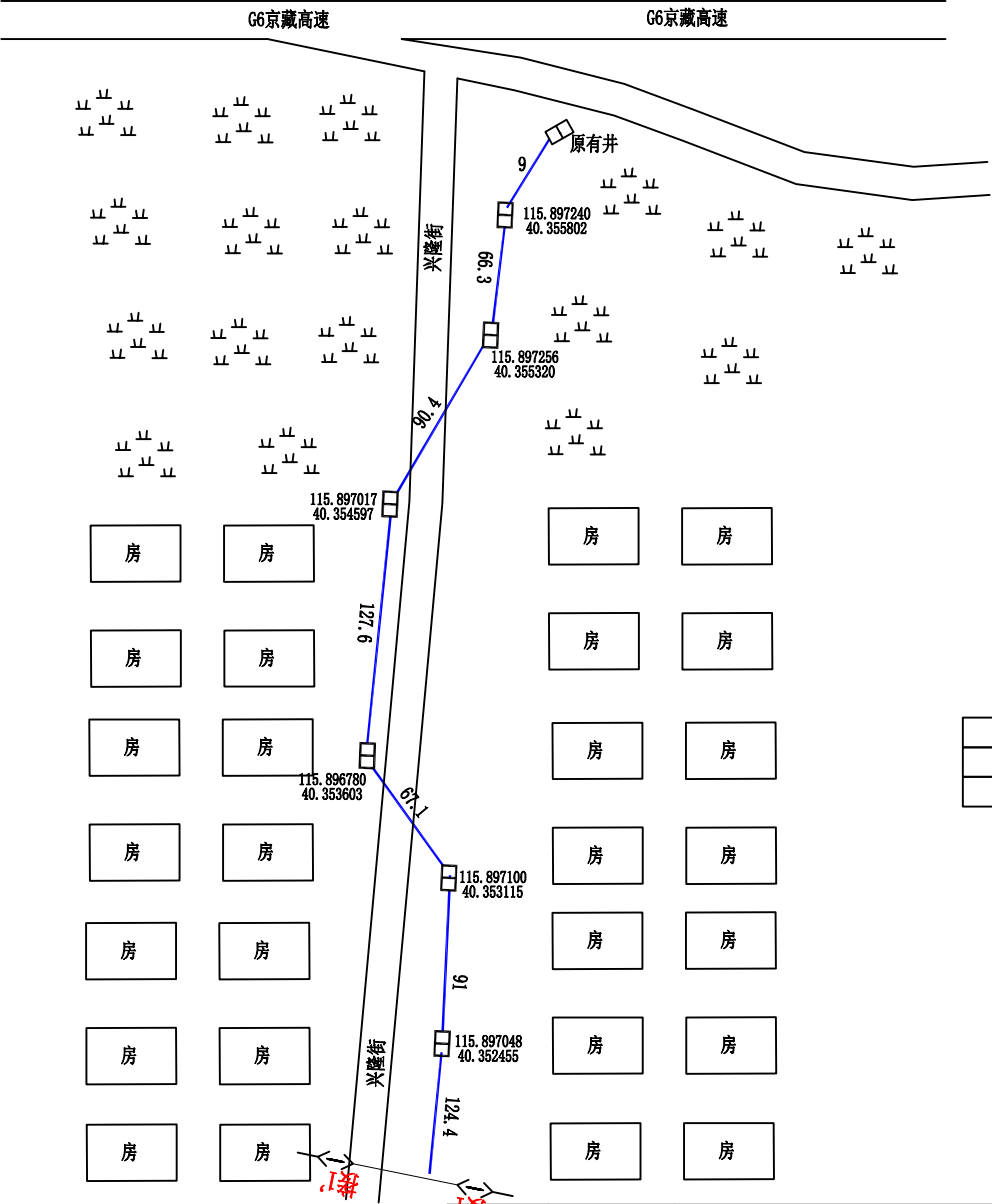


主要工作量表

项目	单位	数量
新建管道	米	2000
40/33硅芯管*1	米	2000

图例：
□ 新建井
□ 原有井


主管	
技术负责	
审核	
编制	
日期	2024年12月

移动干线管道			
单位	米	图纸名称	兴隆街（京冀省界-葡萄大道）
比例	1:2000		
图号	1/3	编制单位	鸿盛建设有限公司

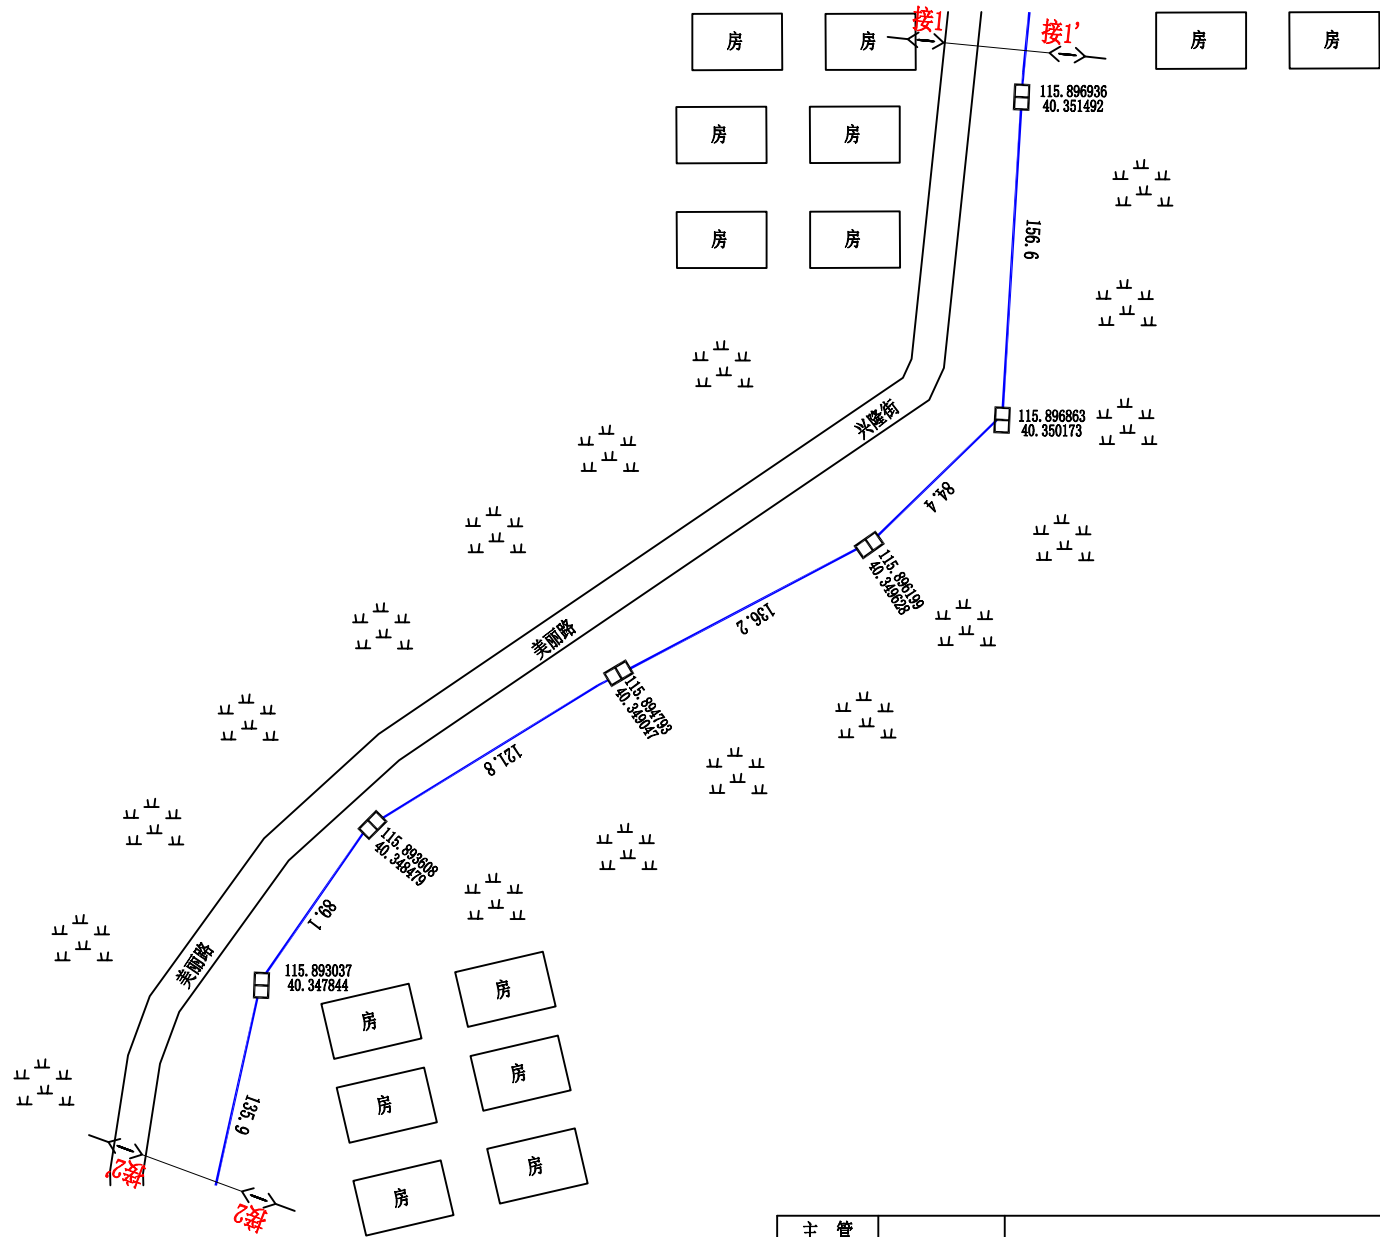

图例: ☐ 新建井
☐ 原有井

主管		移动干线管道			
技术负责					
审核		单位	米	图纸名称	兴隆街（京冀省界-葡萄大道）
编制		比例	1:2000		
日期	2024年12月	图号	2/3	编制单位	鸿盛建设有限公司

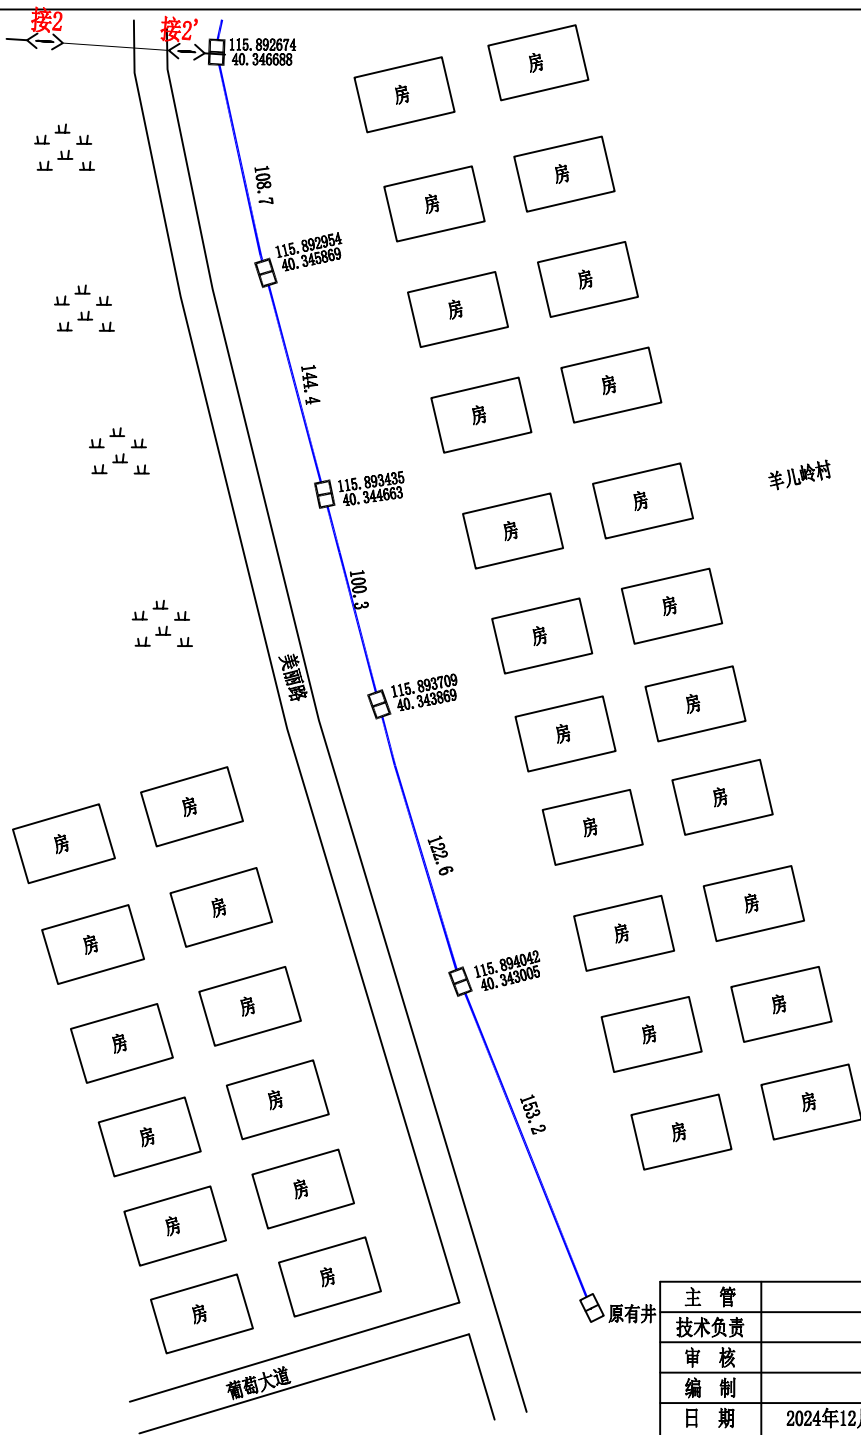


图例:
 新建井
 原有井

主管		移动干线管道			
技术负责					
审核		单位	米	图纸名称	兴隆街（京冀省界-葡萄大道）
编制		比例	1:2000		
日期	2024年12月	图号	3/3	编制单位	鸿盛建设有限公司




主要工作量表

项目	单位	数量
新建管道	米	5500
40/33硅芯管*1	米	5500

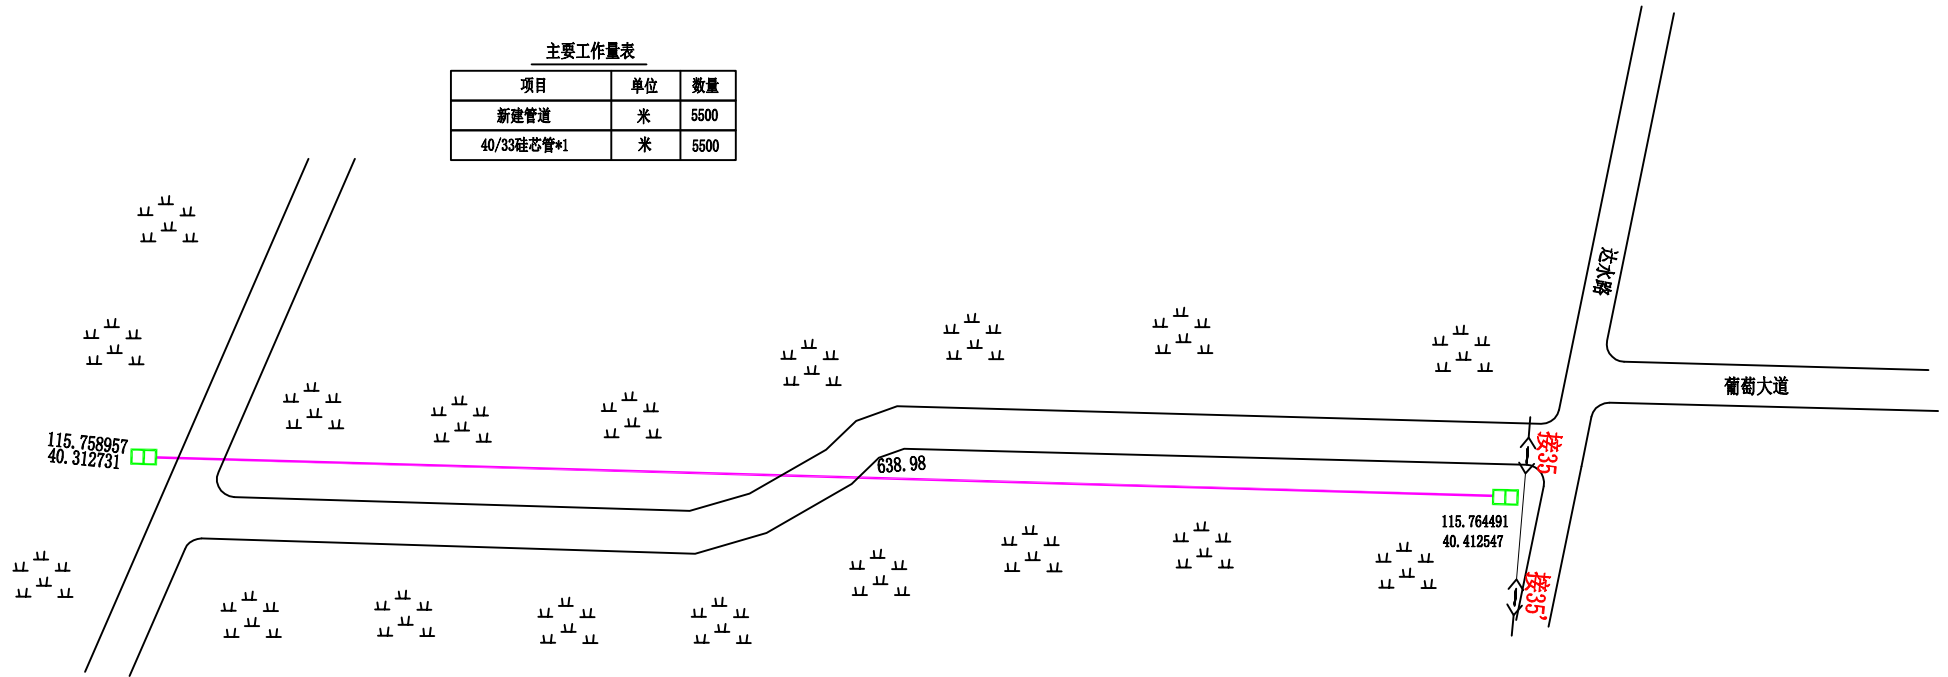


图例: ☐ 新建井
☐ 原有井

主管		移动干线管道			
技术负责					
审核		单位	米	图纸名称	葡萄大道（达水路-天山路）
编制		比例	1:2000		
日期	2024年12月	图号	01/06	编制单位	鸿盛建设有限公司

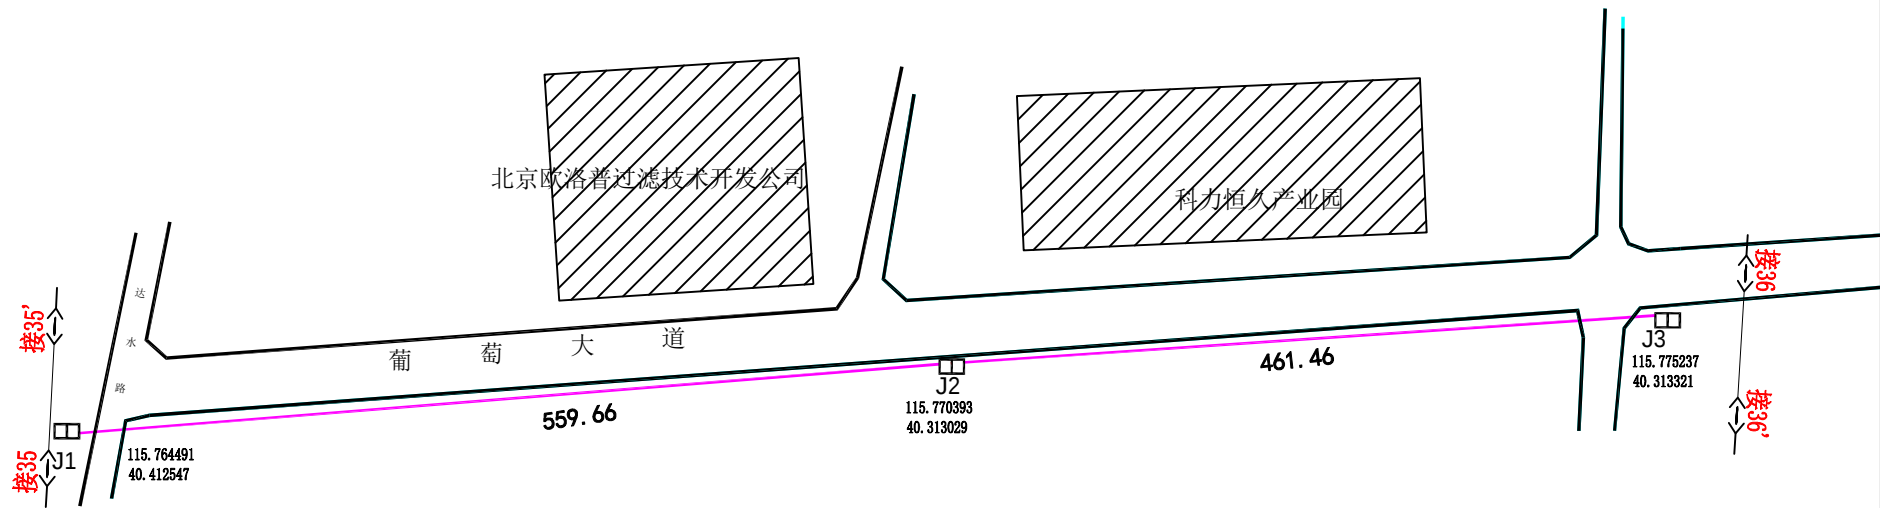


图例: ☐ 新建井
☐ 原有井

主管		移动干线管道			
技术负责					
审核		单位	米	图纸名称	葡萄大道（达水路-天山路）
编制		比例	1:2000		
日期	2024年12月	图号	02/06	编制单位	鸿盛建设有限公司

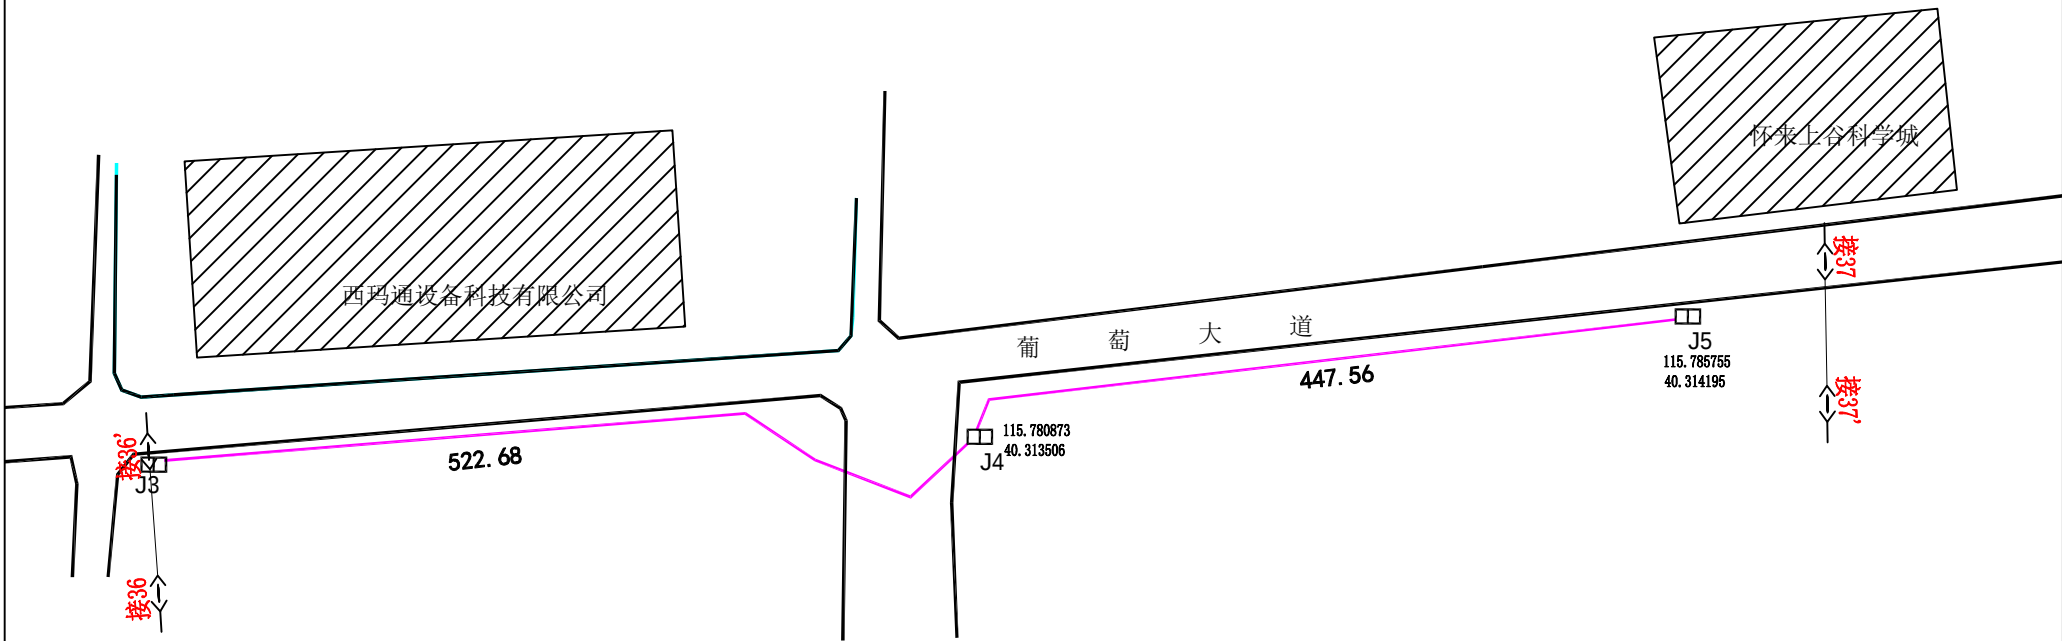



图例: ☐ 新建井
☐ 原有井

主管		移动干线管道			
技术负责					
审核		单位	米	图纸名称	葡萄大道（达水路-天山路）
编制		比例	1:2000		
日期	2024年12月	图号	03/06	编制单位	鸿盛建设有限公司

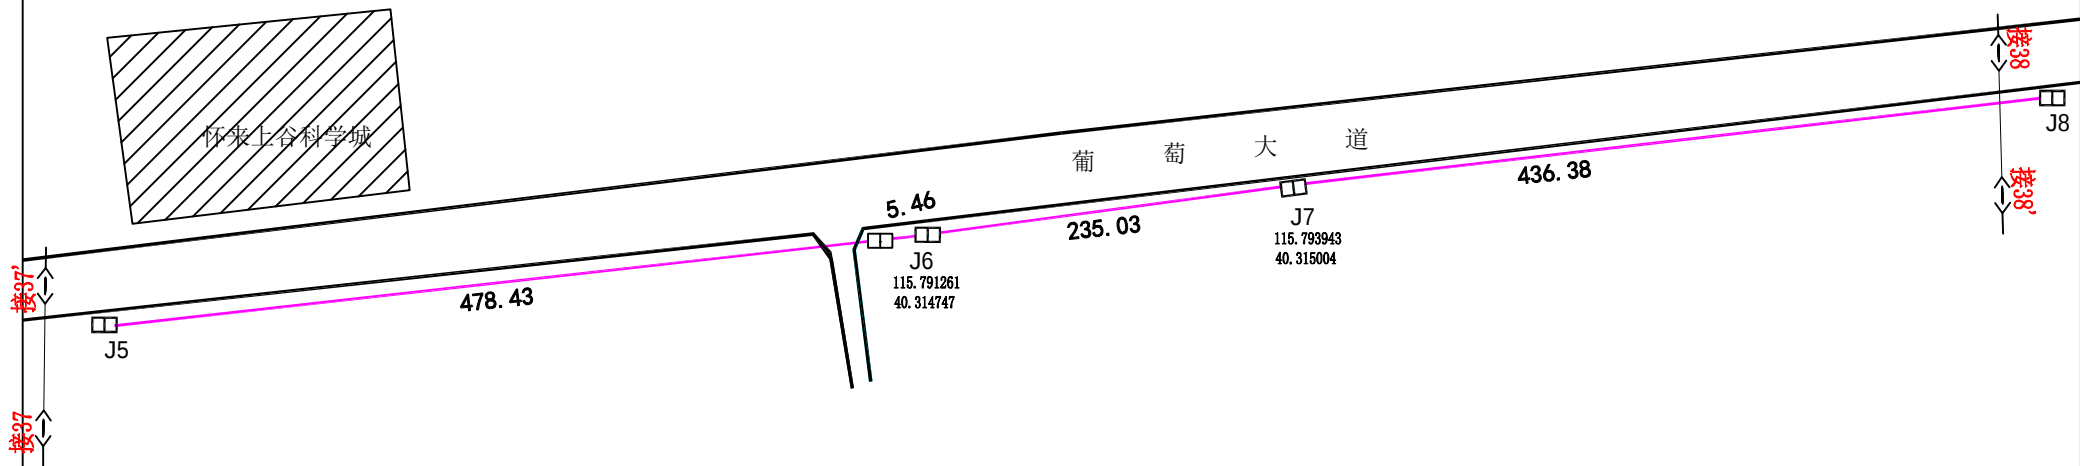


图例: ☐ 新建井
☐ 原有井

主管		移动干线管道			
技术负责					
审核		单位	米	图纸名称	葡萄大道（达水路-天山路）
编制		比例	1:2000		
日期	2024年12月	图号	04/06	编制单位	鸿盛建设有限公司

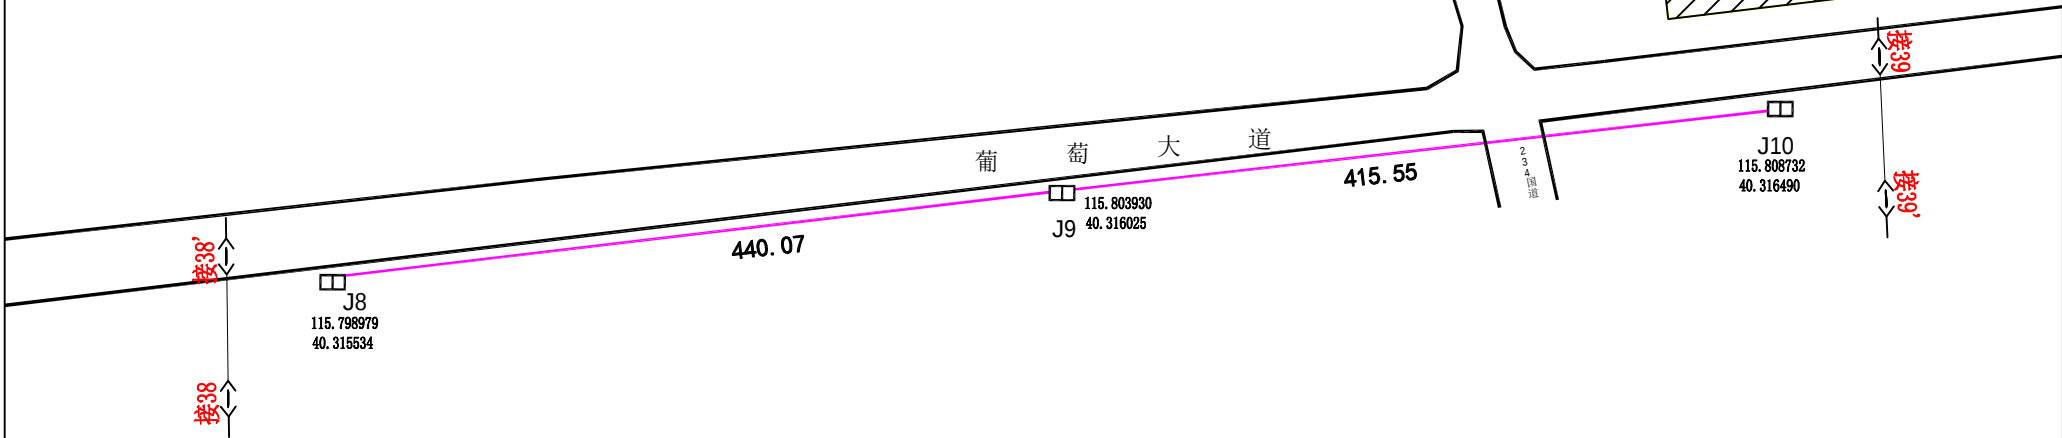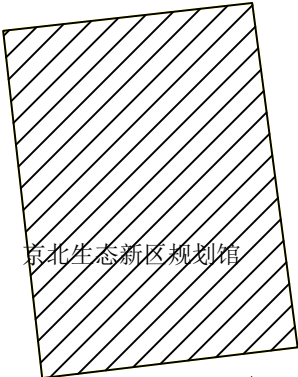


图例:  新建井
 原有井

主管		移动干线管道			
技术负责					
审核		单位	米	图纸名称	葡萄大道（达水路-天山路）
编制		比例	1:2000		
日期	2024年12月	图号	05/06	编制单位	鸿盛建设有限公司

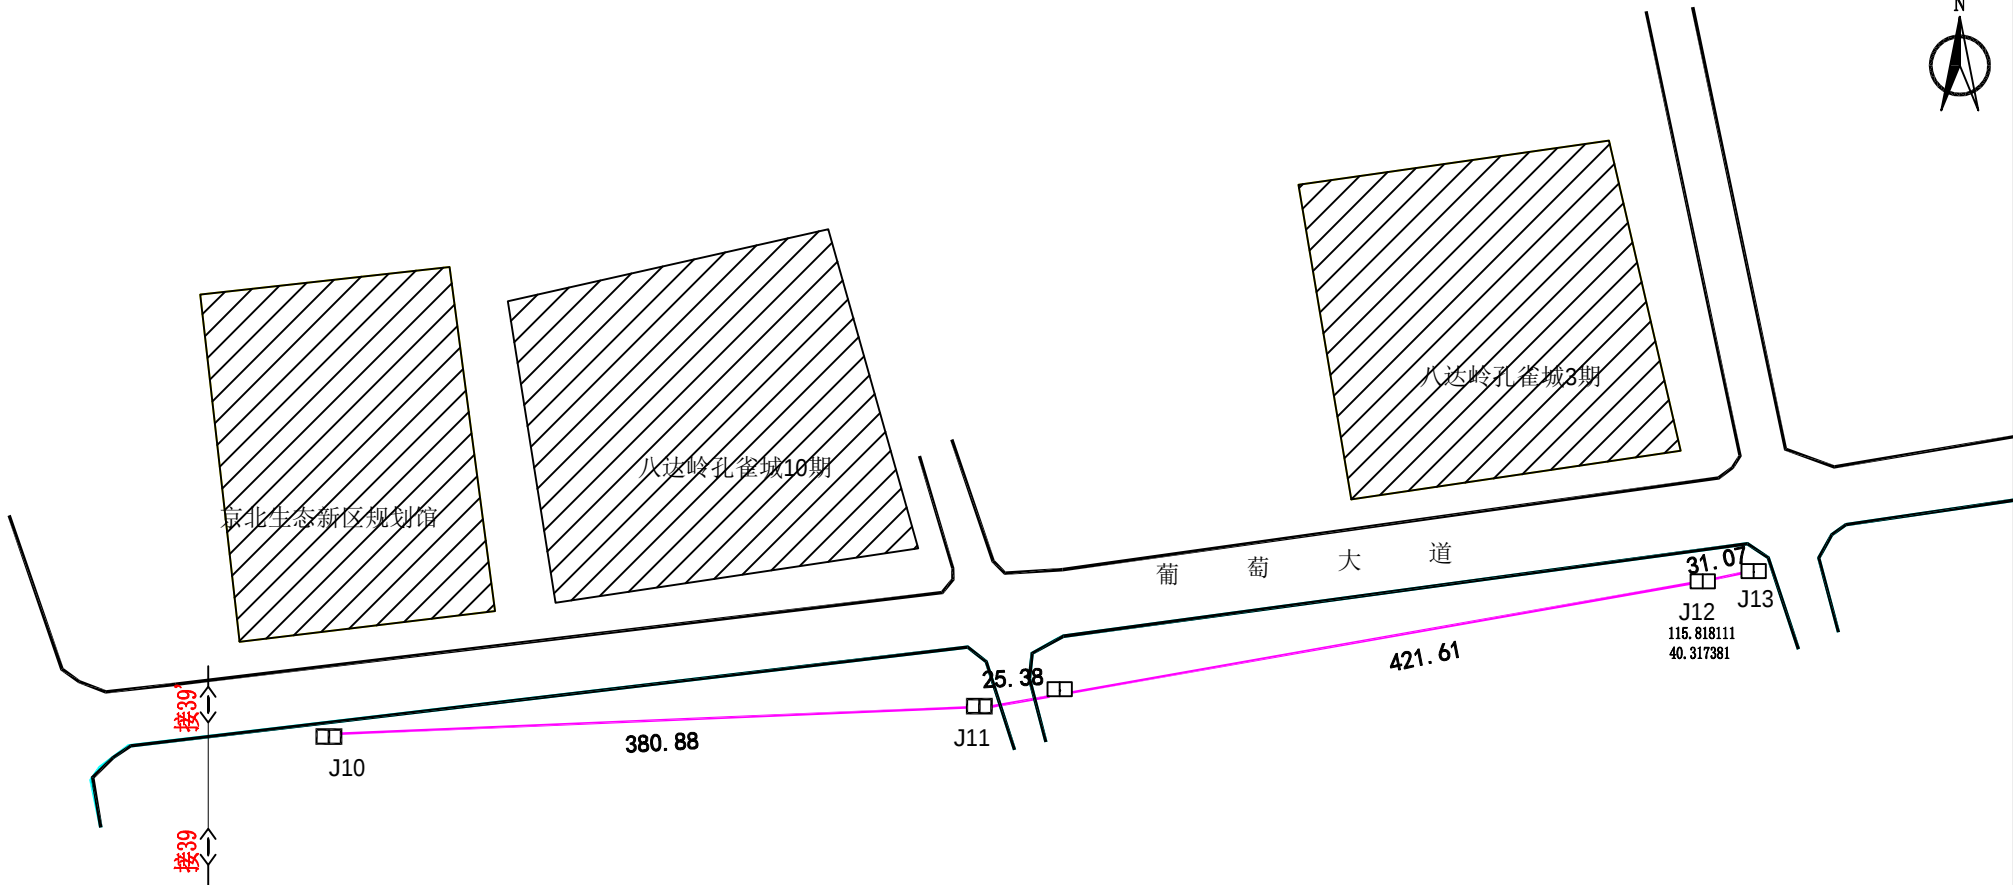

图例:
  新建井
  原有井

主管		移动干线管道			
技术负责					
审核		单位	米	图纸名称	葡萄大道（达水路-天山路）
编制		比例	1:2000		
日期	2024年12月	图号	06/06	编制单位	鸿盛建设有限公司

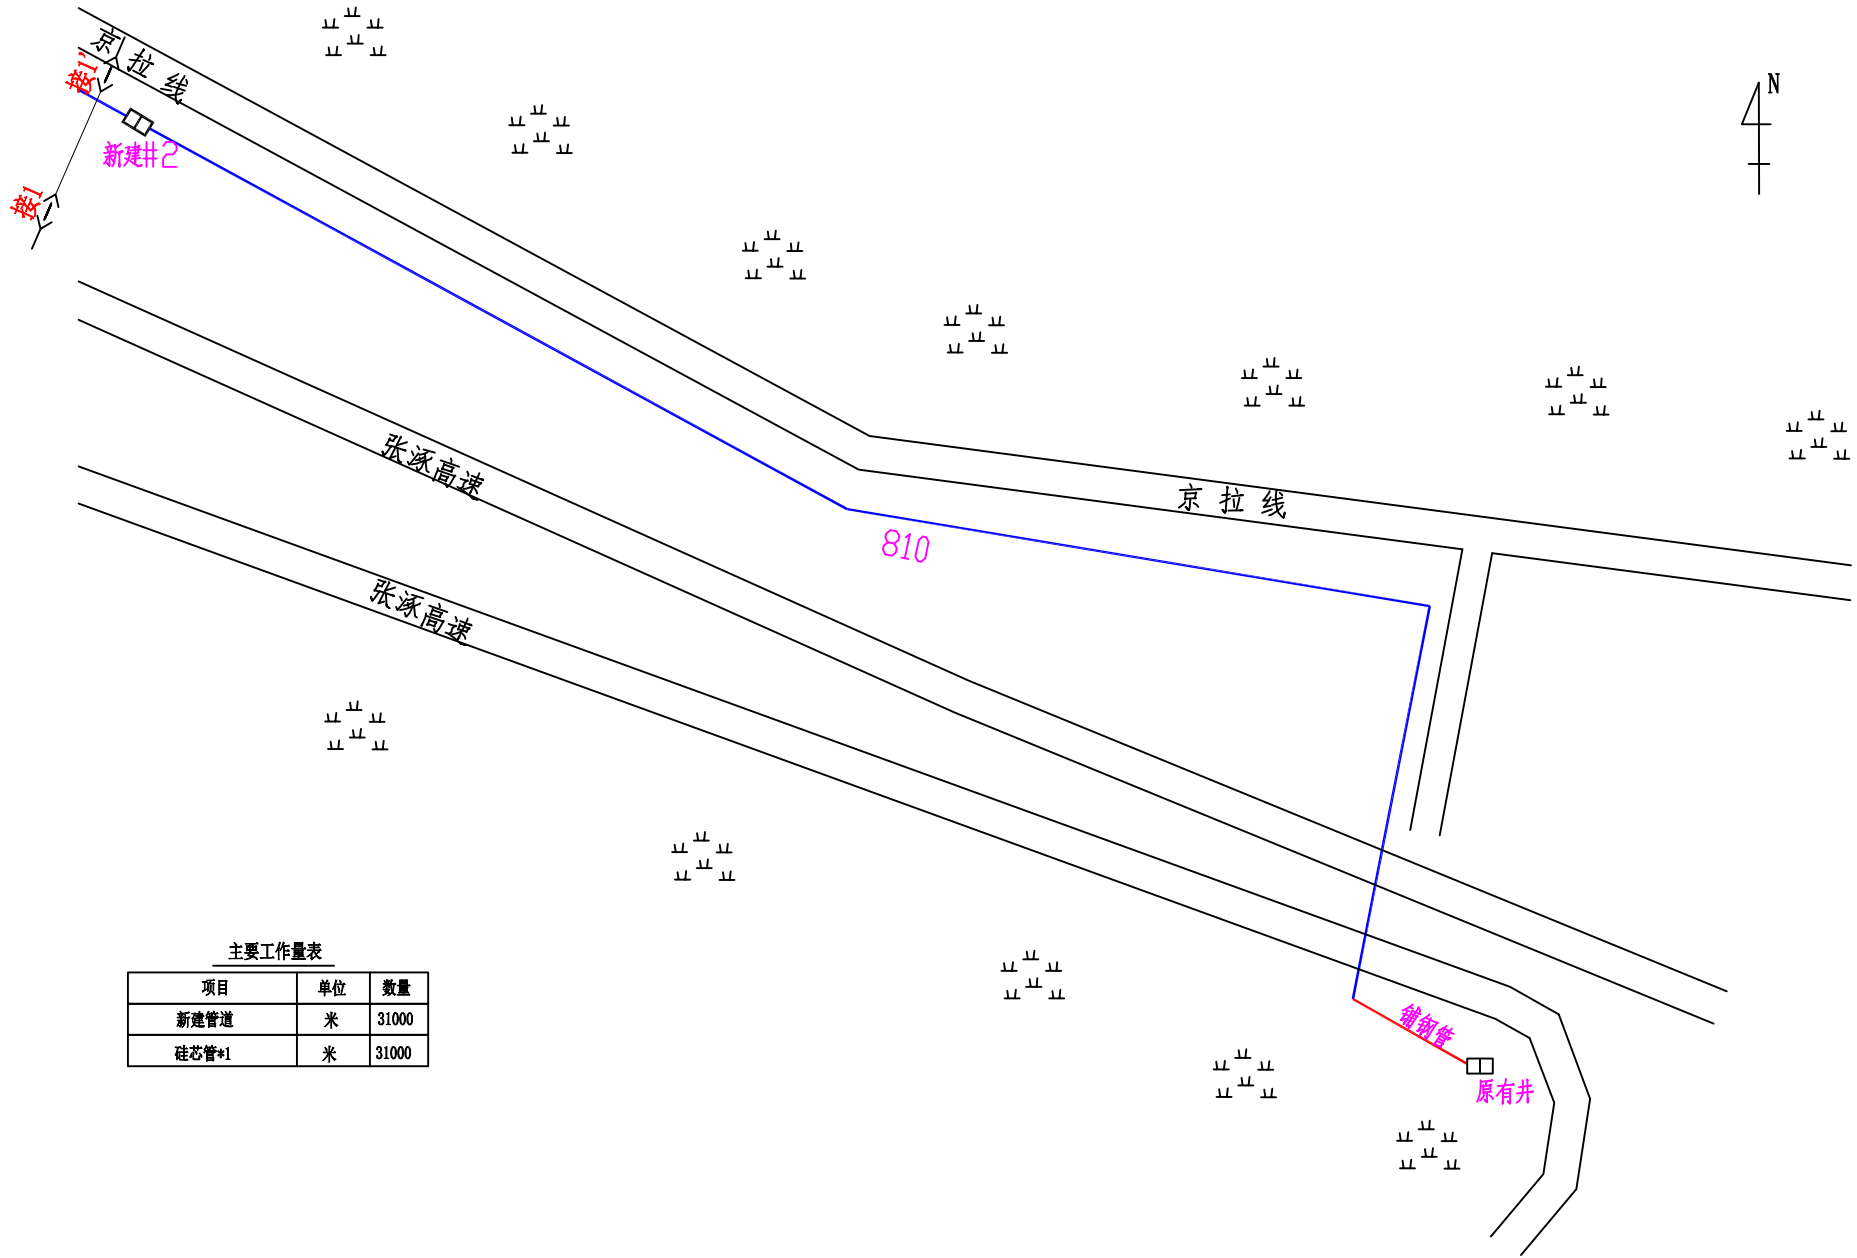


主要工作量表

项目	单位	数量
新建管道	米	31000
硅芯管*1	米	31000

图例:


—— 新建管道 □ 新建手孔 □ 原有手孔

主管		移动干线管道			
技术负责					
审核		单位	米	图纸名称	康祁公路（卧佛寺-S241省道）
编制		比例	1:2000	编制单位	鸿盛建设有限公司
日期	2024年07月	图号	01/31		

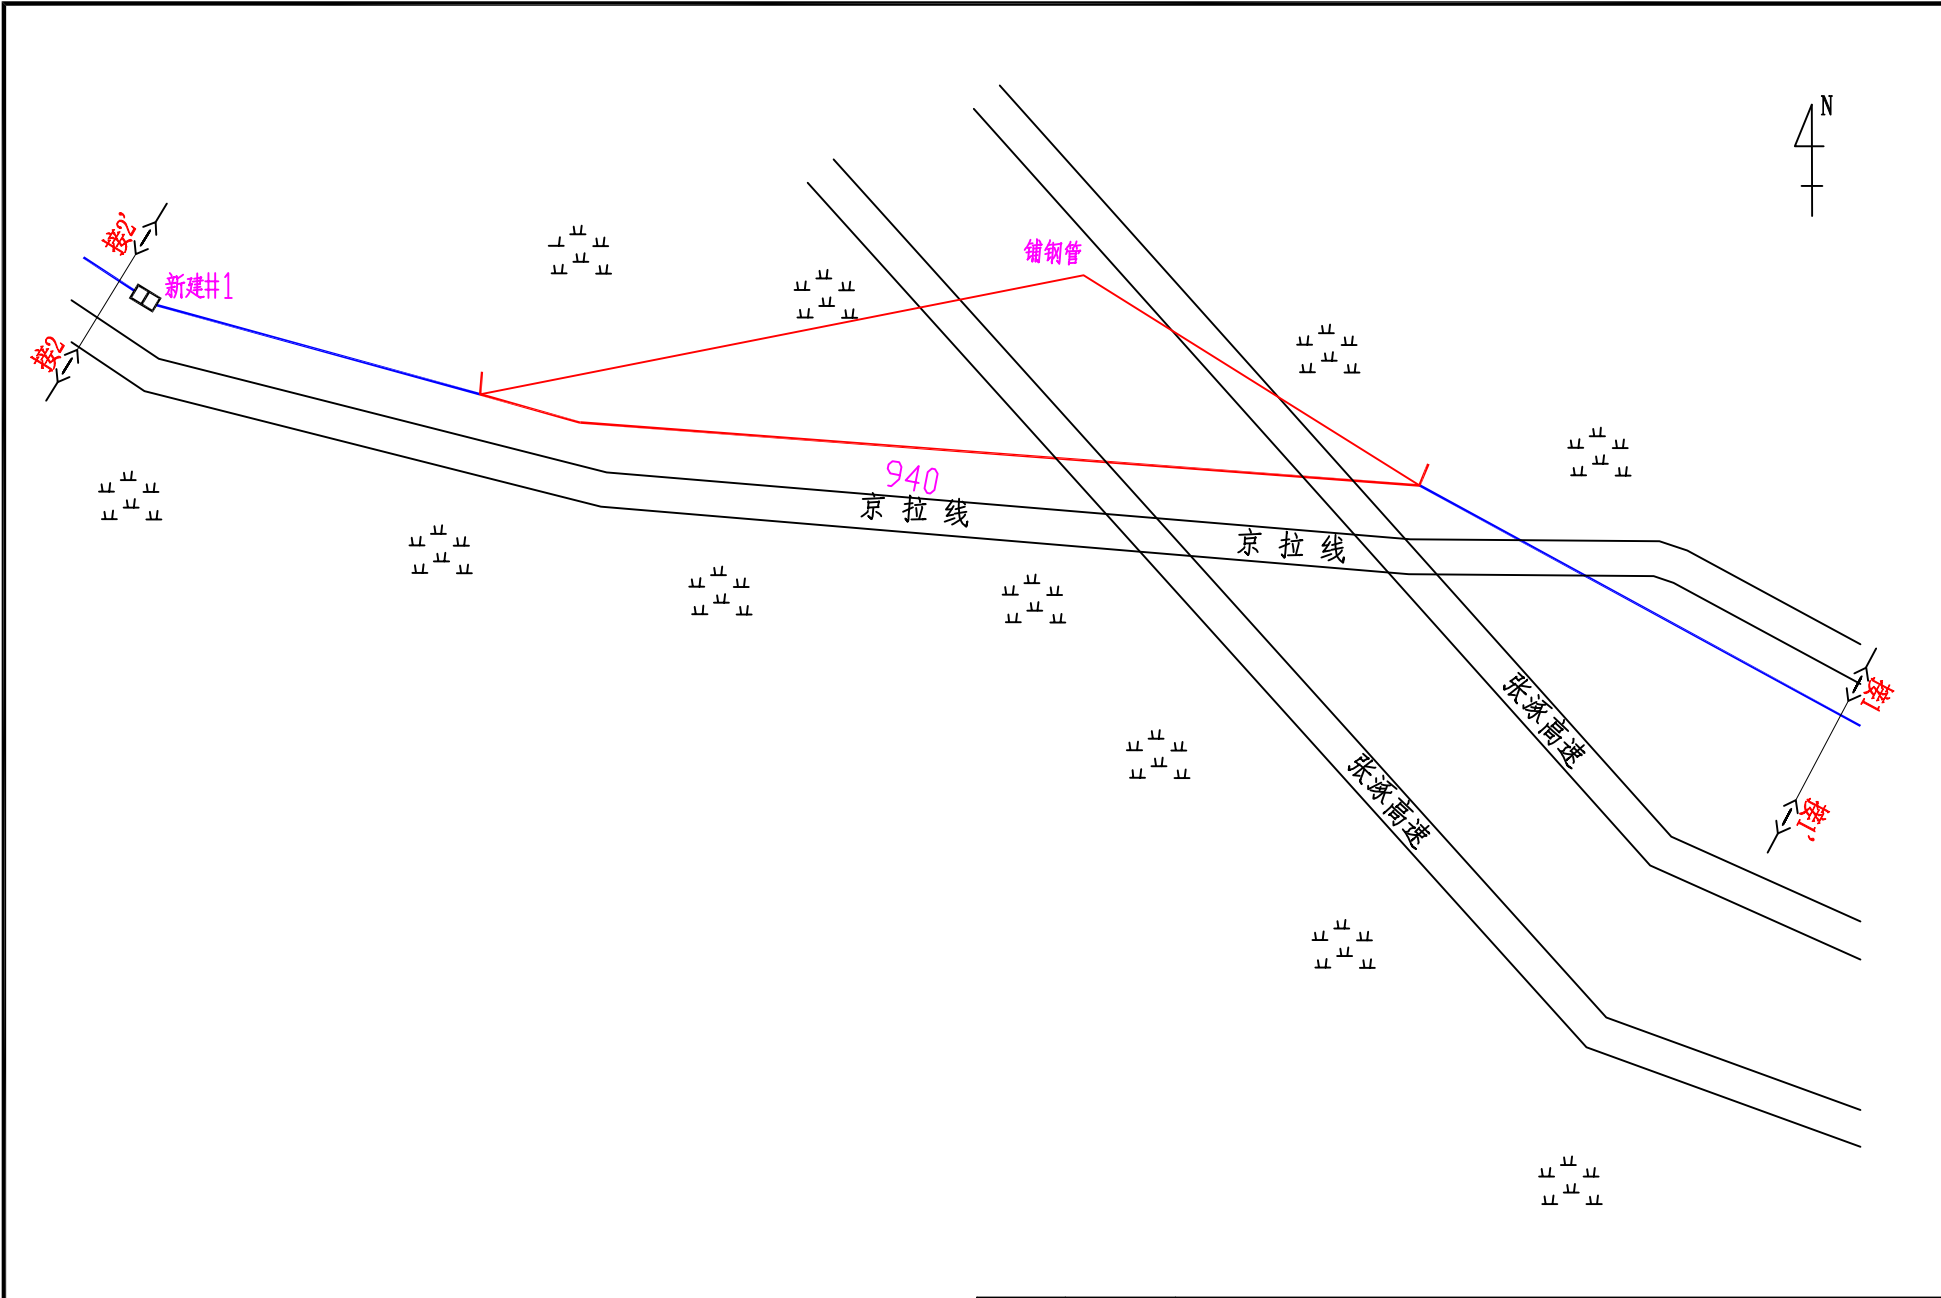

图例：
—— 新建管道 □ 新建手孔 □ 原有手孔


主管		移动干线管道			
技术负责					
审核		单位	米	图纸名称	康祁公路（卧佛寺-S241省道）
编制		比例	1:2000	编制单位	鸿盛建设有限公司
日期	2024年07月	图号	02/31		

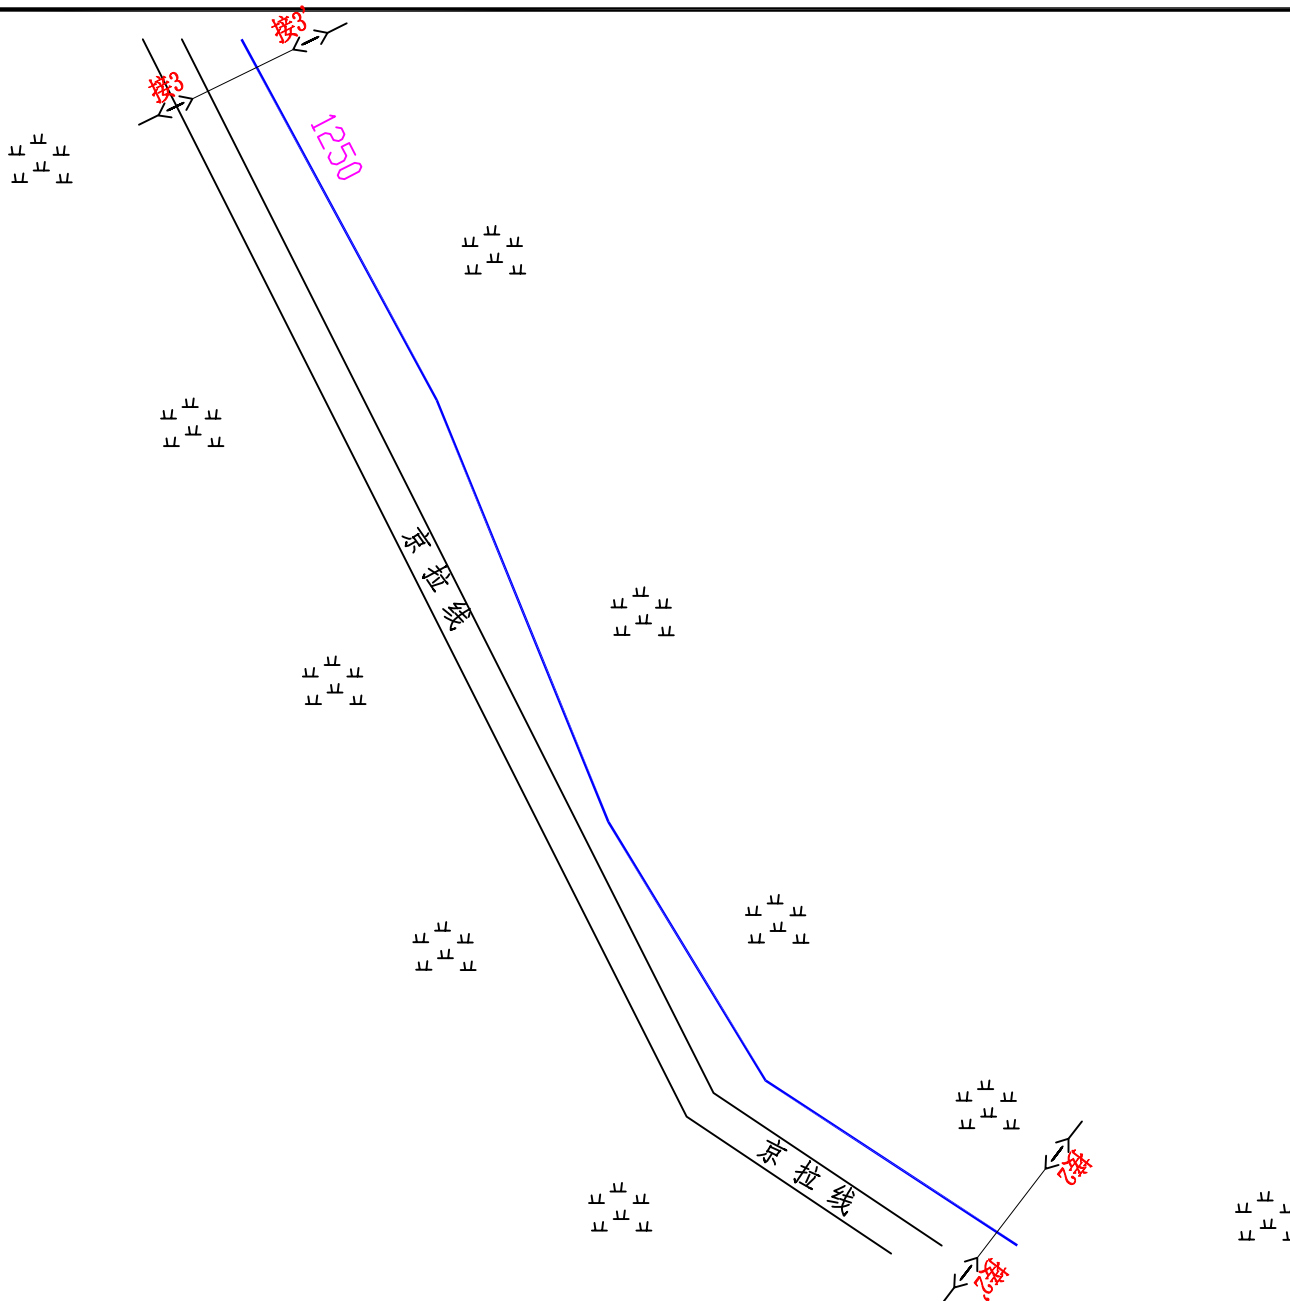

图例:

—— 新建管道 □ 新建手孔 □ 原有手孔

主管		移动干线管道			
技术负责					
审核		单位	米	图纸名称	康祁公路（卧佛寺-S241省道）
编制		比例	1:2000	编制单位	鸿盛建设有限公司
日期	2024年07月	图号	03/31		

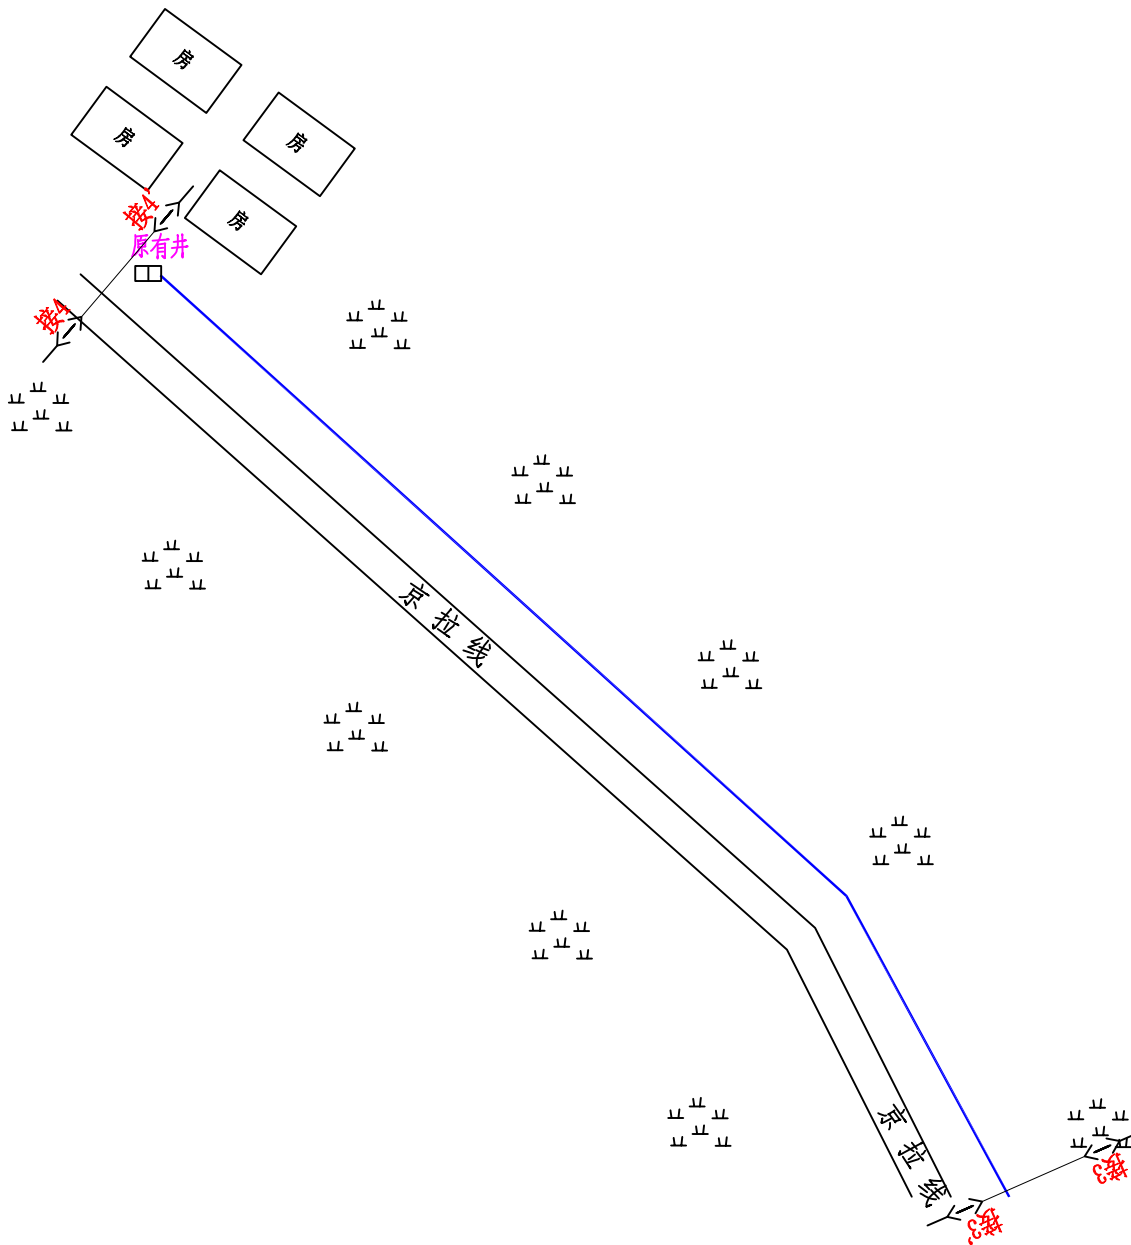


图例:

—— 新建管道



□ 新建手孔

□ 原有手孔

主管		移动干线管道			
技术负责					
审核		单位	米	图纸名称	康祁公路（卧佛寺-S241省道）
编制		比例	1:2000		
日期	2024年07月	图号	04/31	编制单位	鸿盛建设有限公司


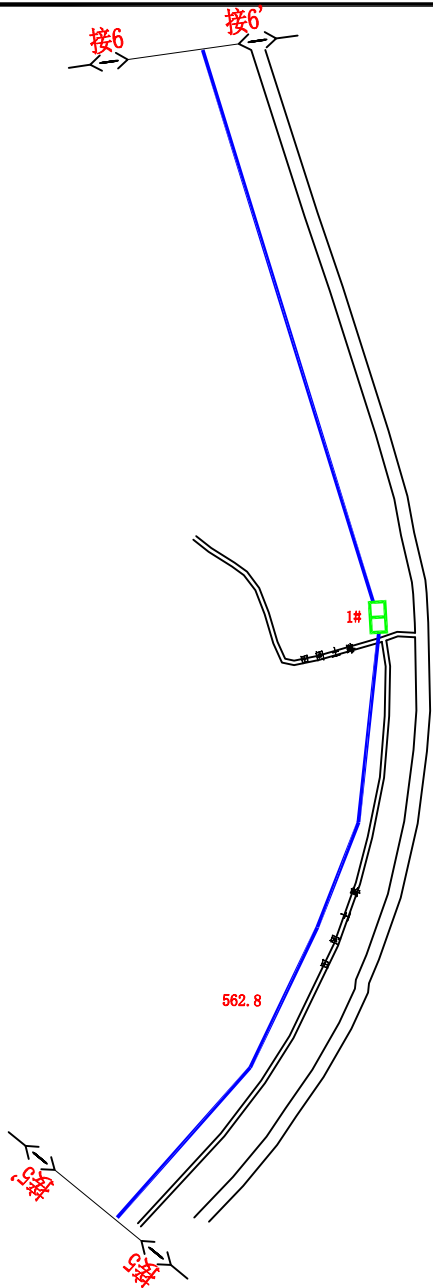


E: 115.314575
N: 40.15902

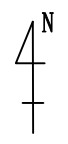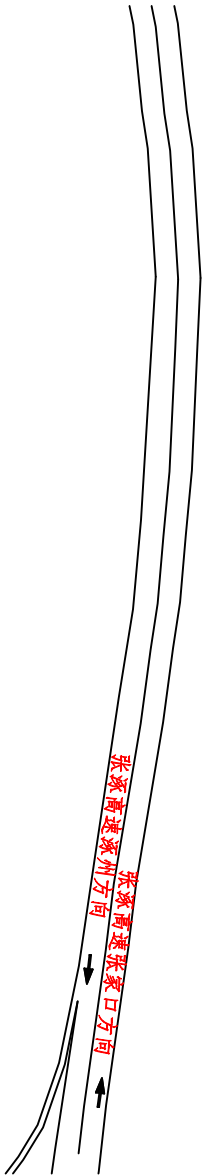

图例:
—— 新建管道 □ 新建手孔 □ 原有手孔

主管		移动干线管道			
技术负责					
审核		单位	米	图纸名称	康祁公路（卧佛寺-S241省道）
编制		比例	1:2000	编制单位	鸿盛建设有限公司
日期	2024年07月	图号	06/31		

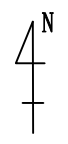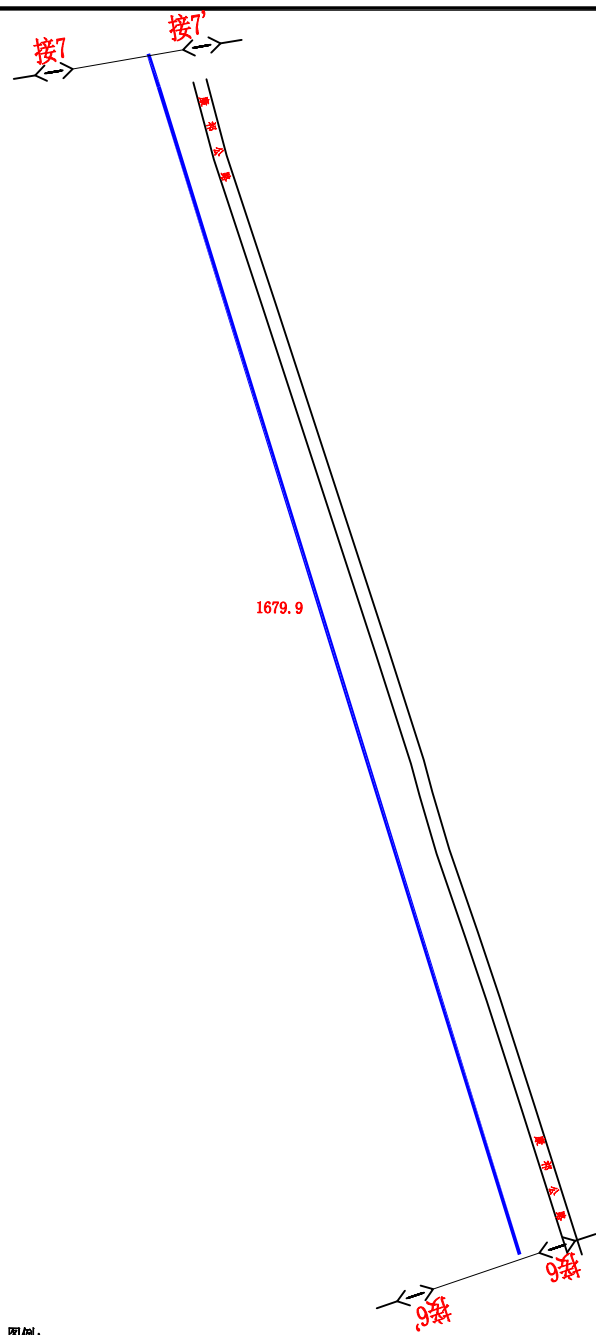


图例：
—— 新建管道 □ 新建手孔 □ 原有手孔

主管		移动干线管道			
技术负责					
审核		单位	米	图纸名称	康祁公路（卧佛寺-S241省道）
编制		比例	1:2000	编制单位	鸿盛建设有限公司
日期	2024年07月	图号	07/31		




E: g115. 31623363
N: 40. 17459937

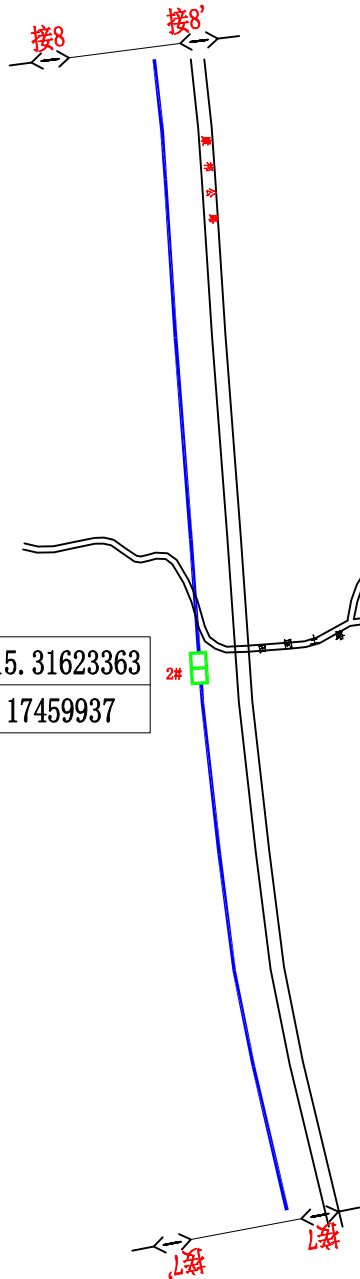

图例:
—— 新建管道 □ 新建手孔 □ 原有手孔



主管		移动干线管道			
技术负责					
审核		单位	米	图纸名称	康祁公路（卧佛寺-S241省道）
编制		比例	1:2000	编制单位	鸿盛建设有限公司
日期	2024年07月	图号	08/31		

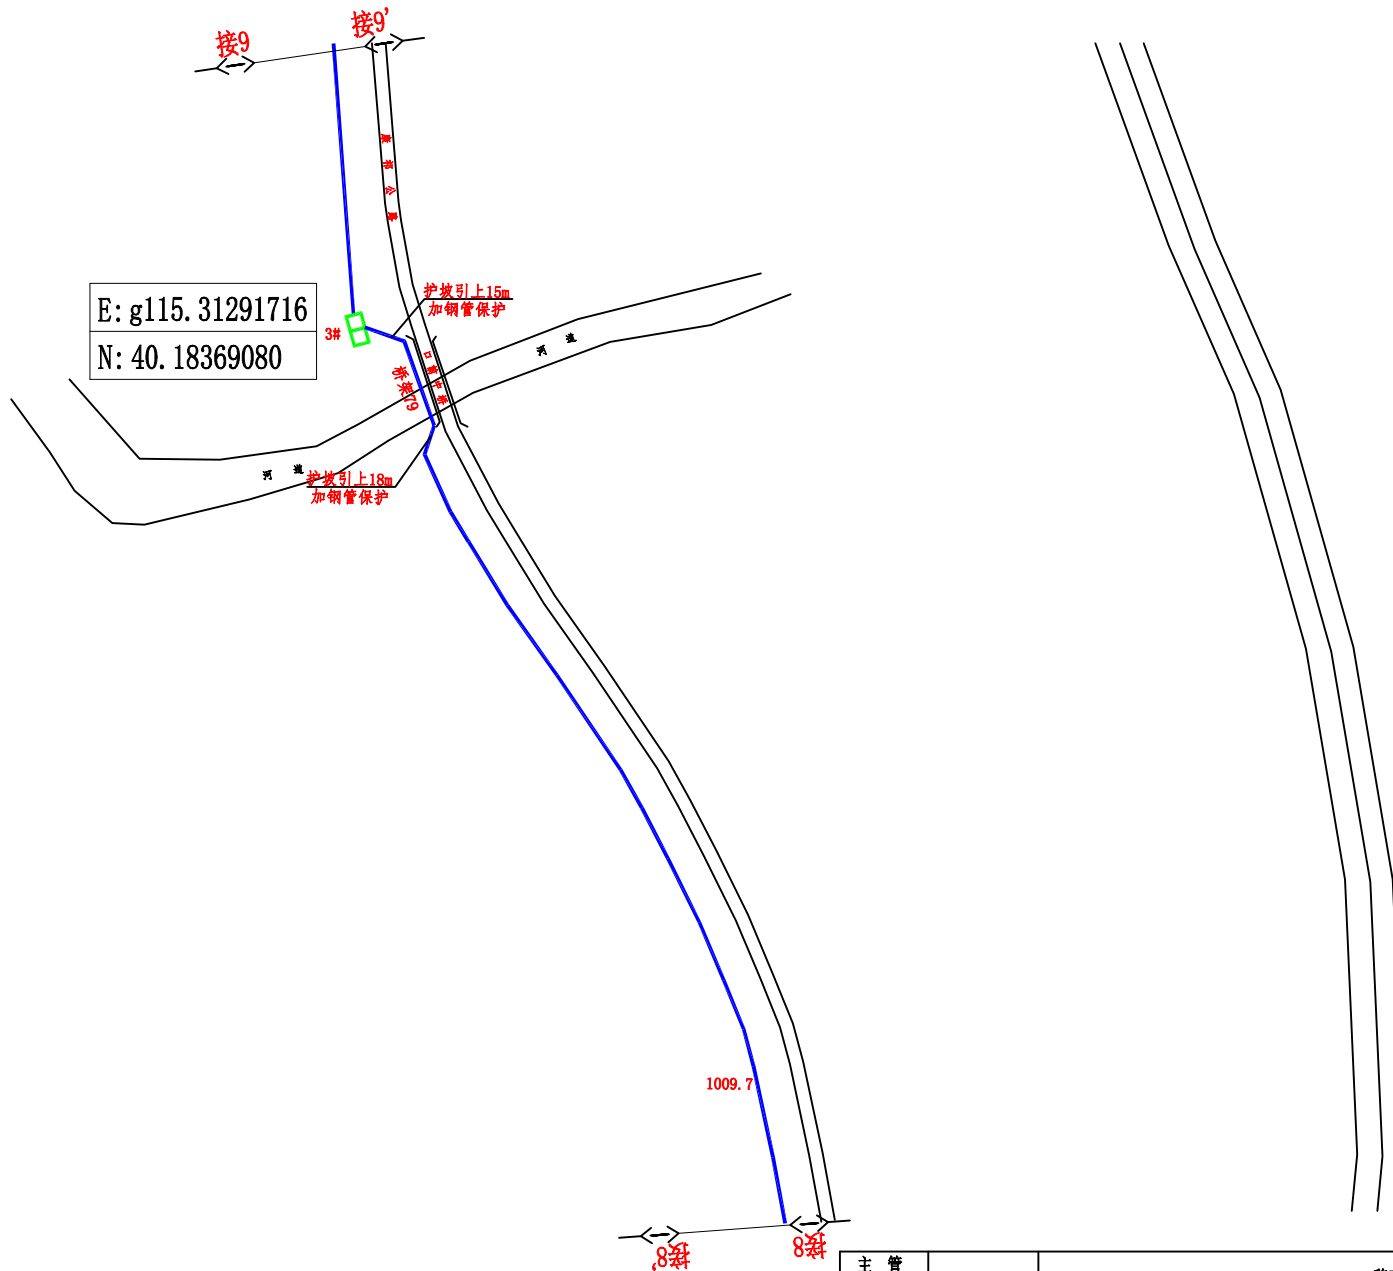


图例:

—— 新建管道 □ 新建手孔 □ 原有手孔

主管		移动干线管道			
技术负责					
审核		单位	米	图纸名称	康祁公路（卧佛寺-S241省道）
编制		比例	1:2000	编制单位	鸿盛建设有限公司
日期	2024年07月	图号	09/31		

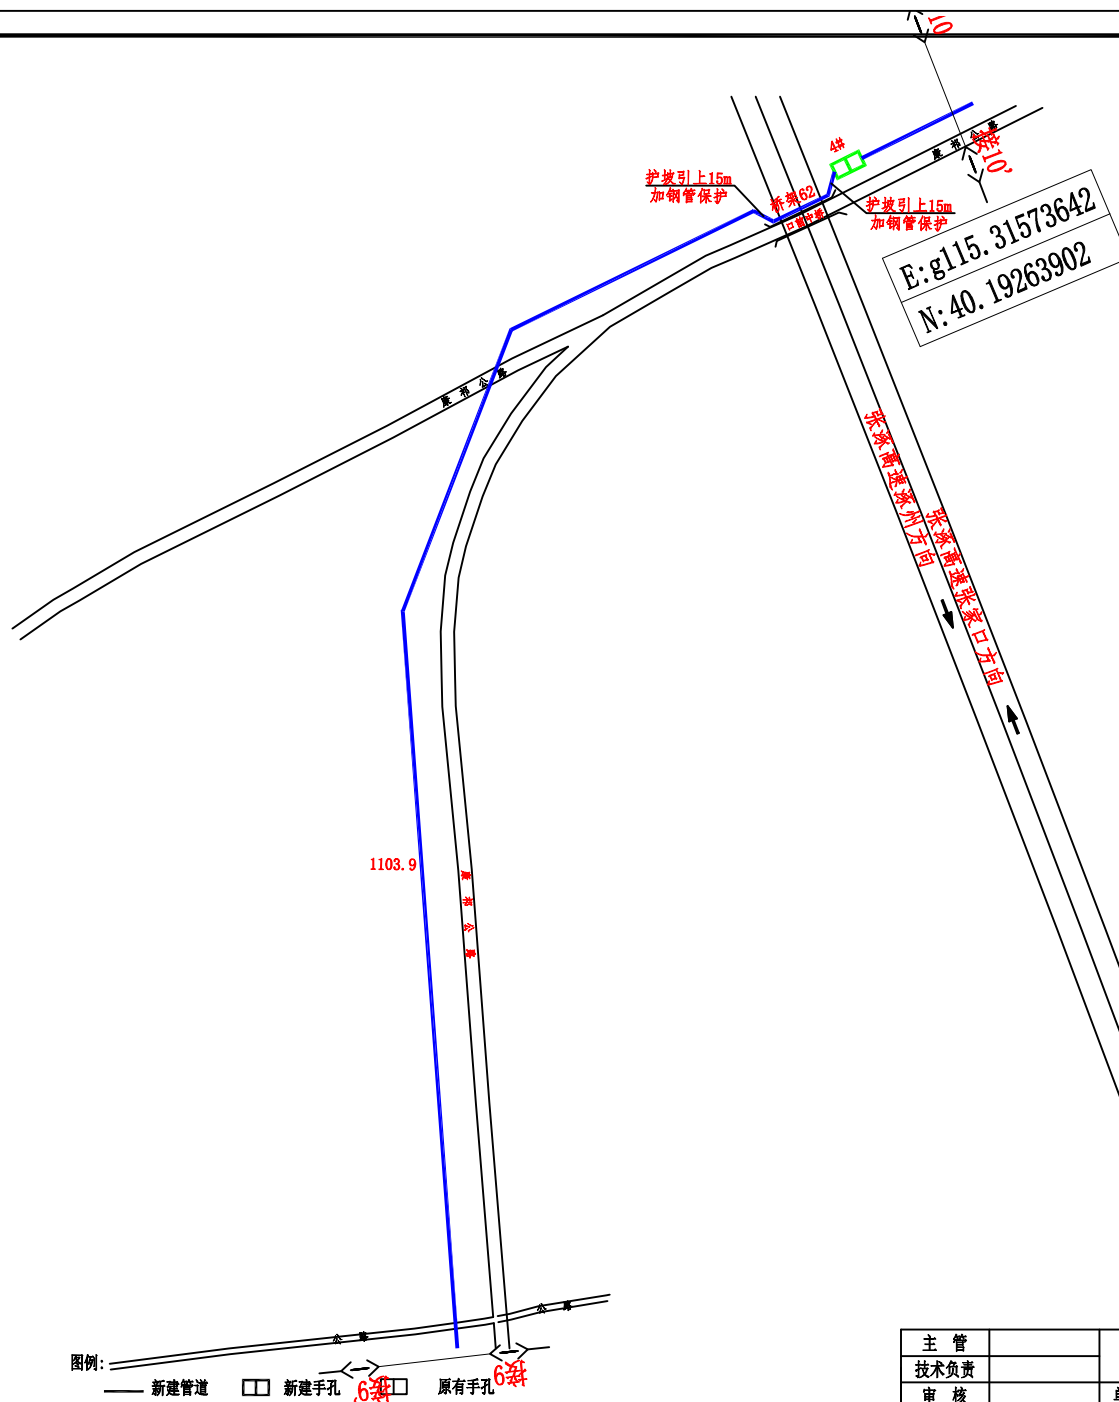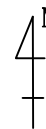


主管		移动干线管道			
技术负责					
审核		单位	米	图纸名称	康祁公路（卧佛寺-S241省道）
编制		比例	1:2000	编制单位	鸿盛建设有限公司
日期	2024年07月	图号	10/31		

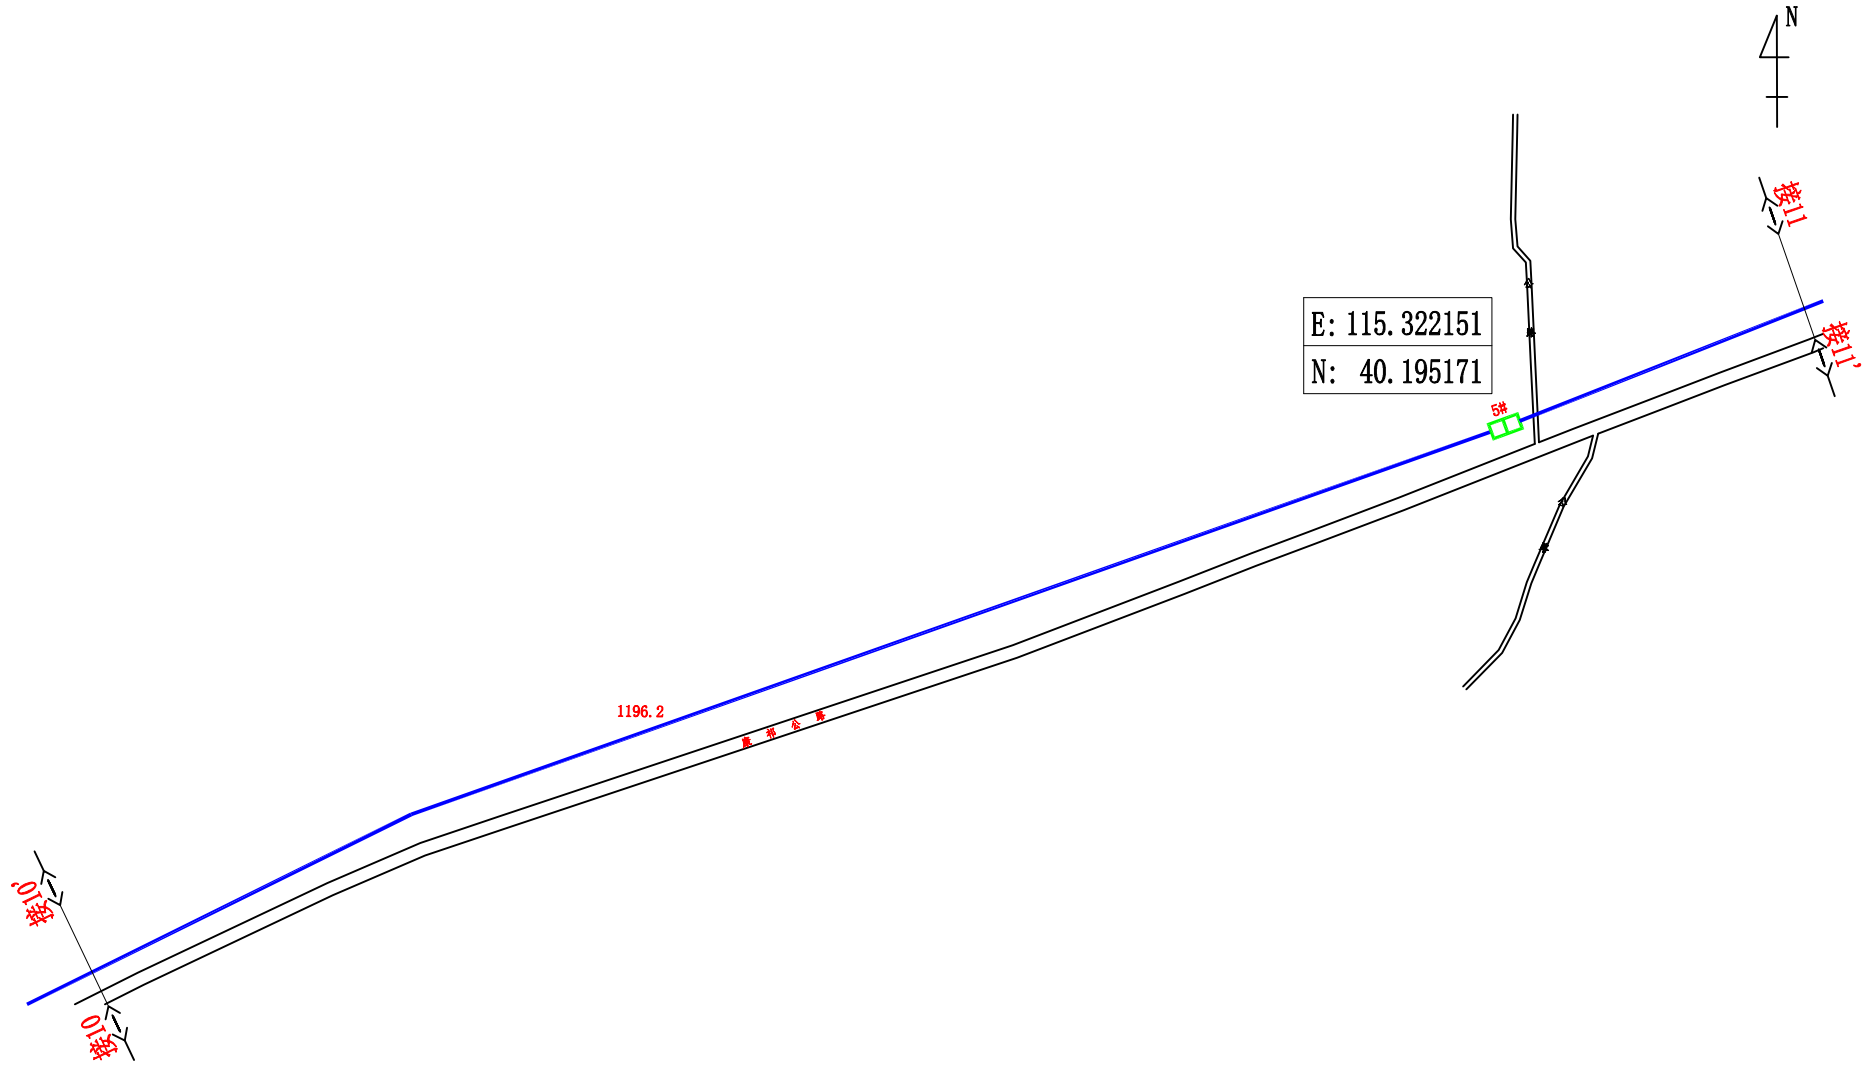

图例:


—— 新建管道 □ 新建手孔 □ 原有手孔

主管		移动干线管道			
技术负责		单位	米	图纸名称	康祁公路（卧佛寺-S241省道）
审核		比例	1:2000	编制单位	鸿盛建设有限公司
编制		图号	11/31		
日期	2024年07月				

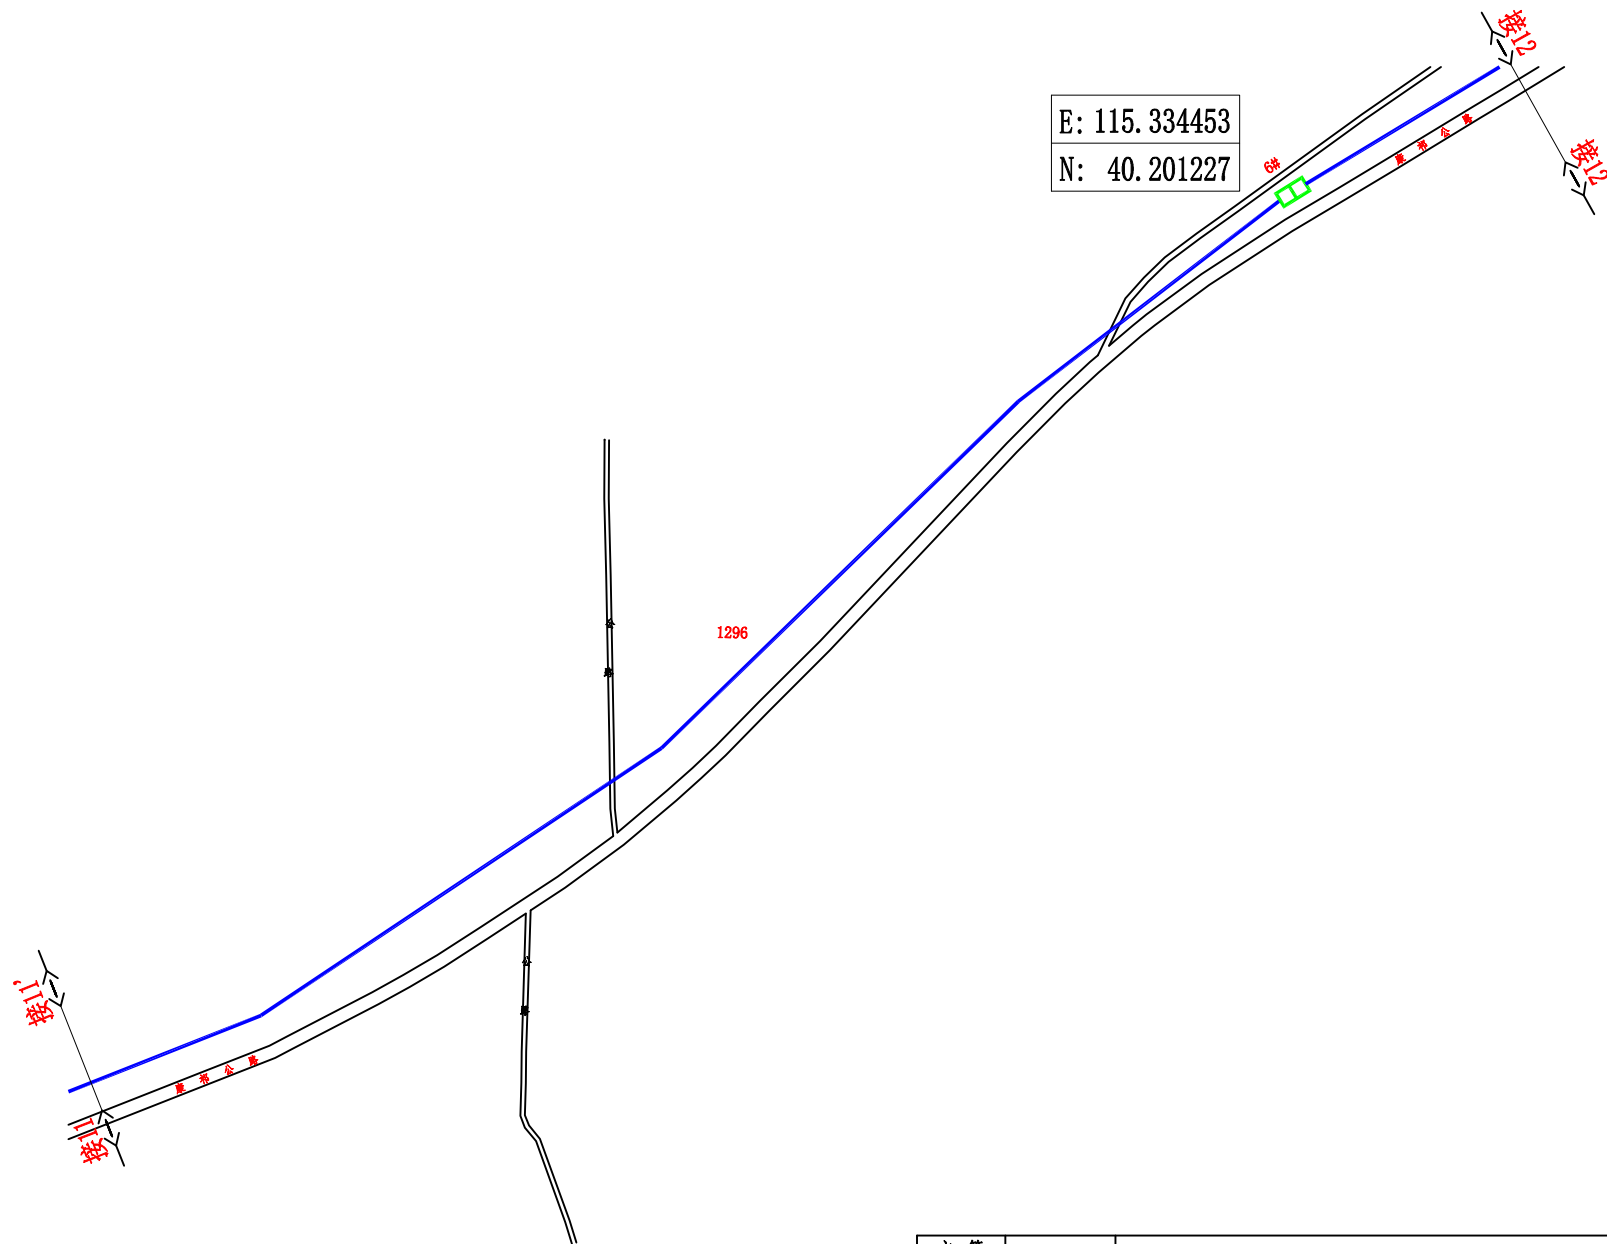


图例：
—— 新建管道 □ 新建手孔 □ 原有手孔

主管		移动干线管道			
技术负责					
审核		单位	米	图纸名称	康祁公路（卧佛寺-S241省道）
编制		比例	1:2000	编制单位	鸿盛建设有限公司
日期	2024年07月	图号	12/31		

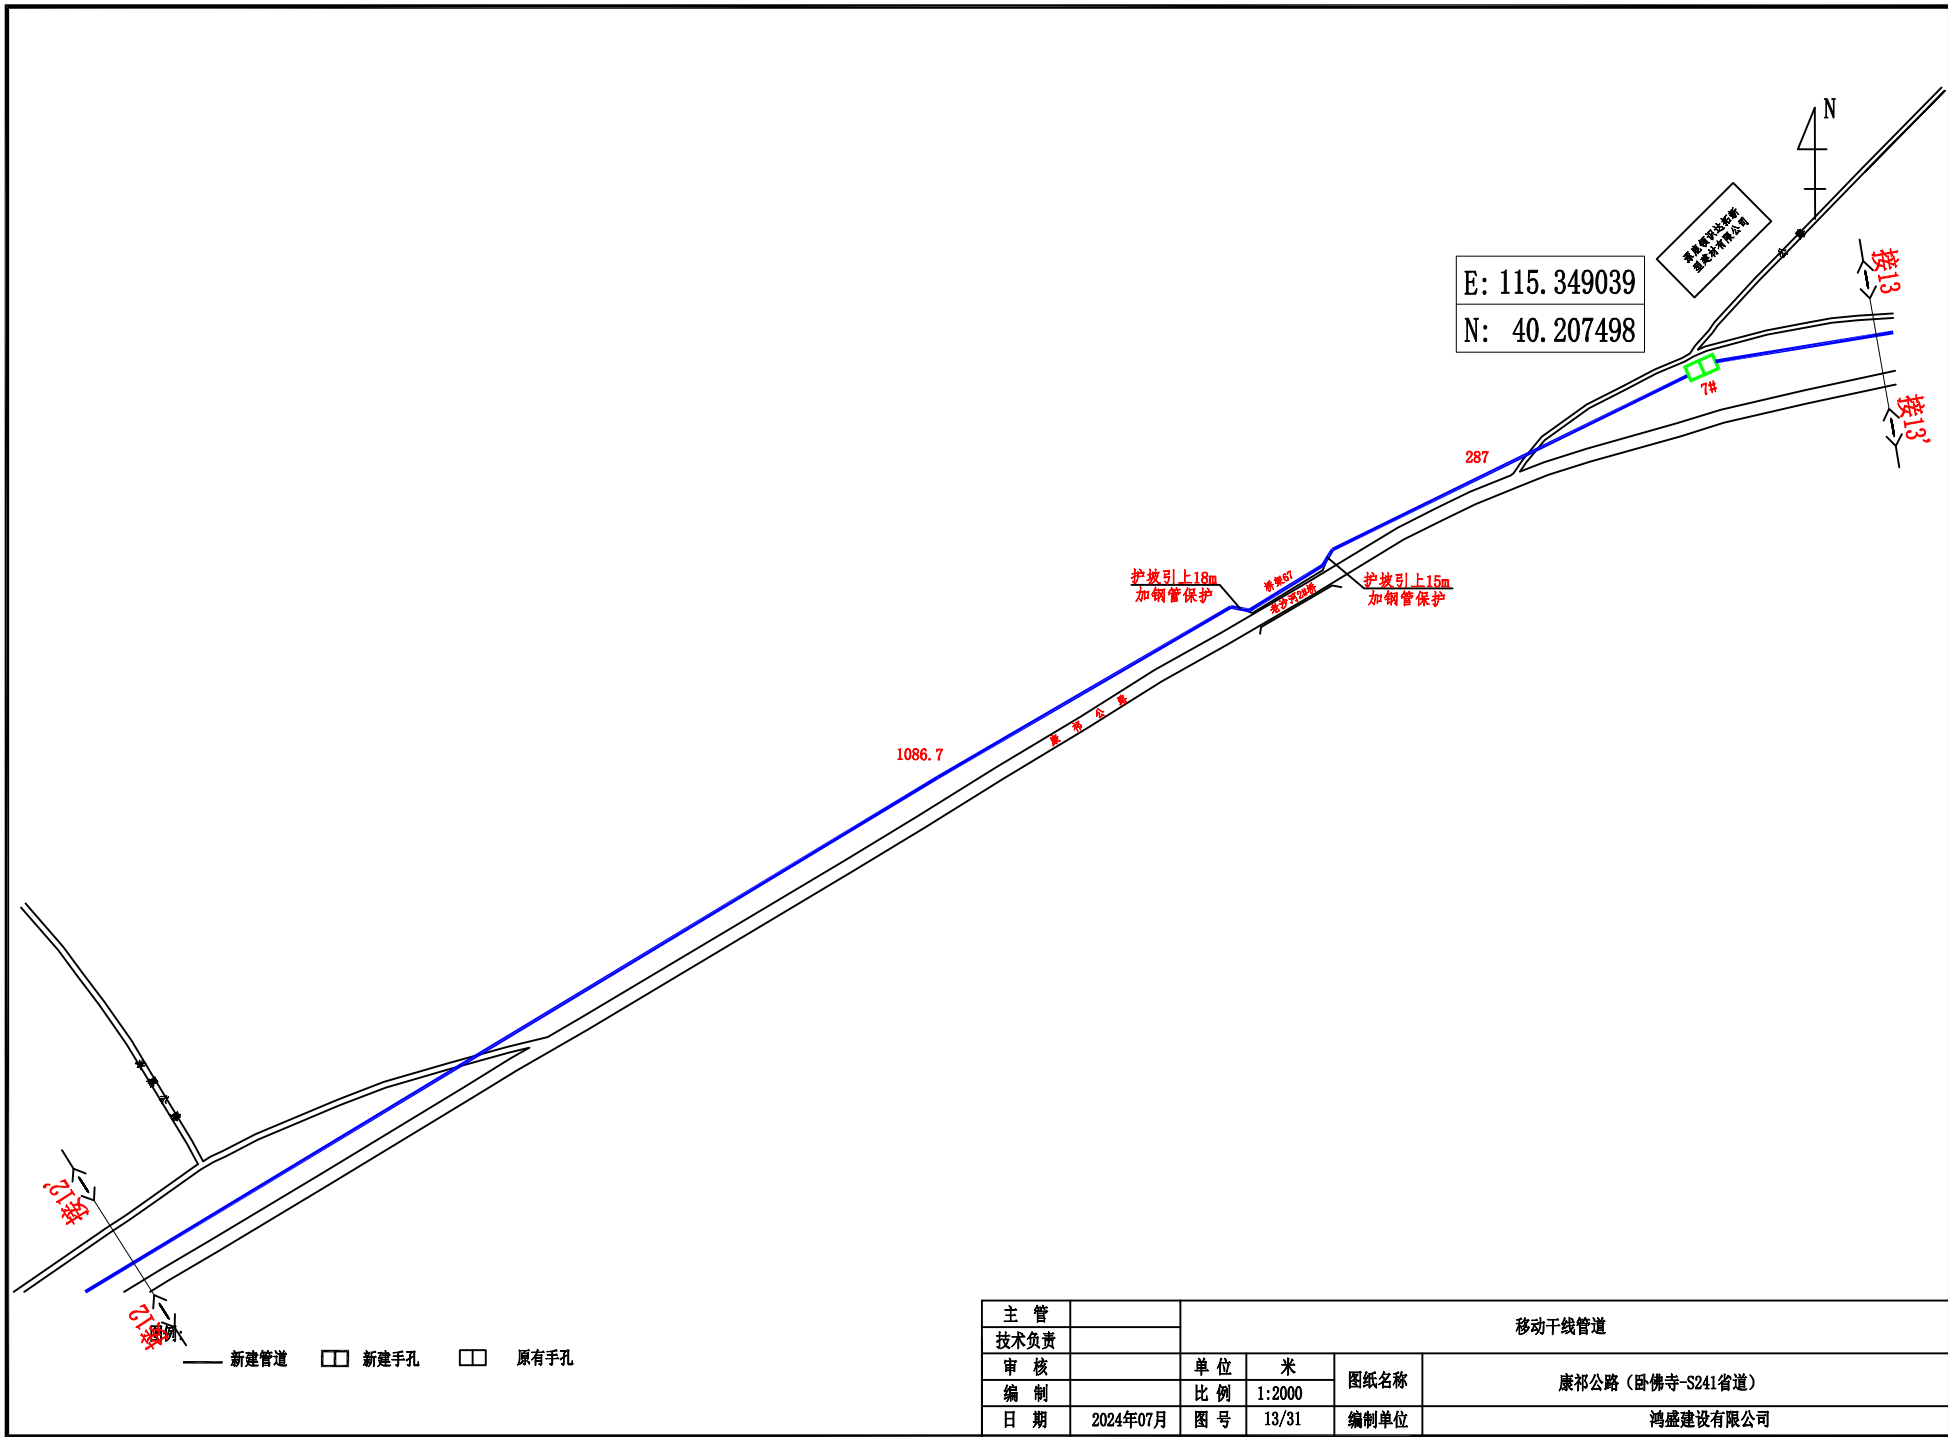


主管		移动干线管道			
技术负责					
审核		单位	米	图纸名称	康祁公路（卧佛寺-S241省道）
编制		比例	1:2000	编制单位	鸿盛建设有限公司
日期	2024年07月	图号	13/31		

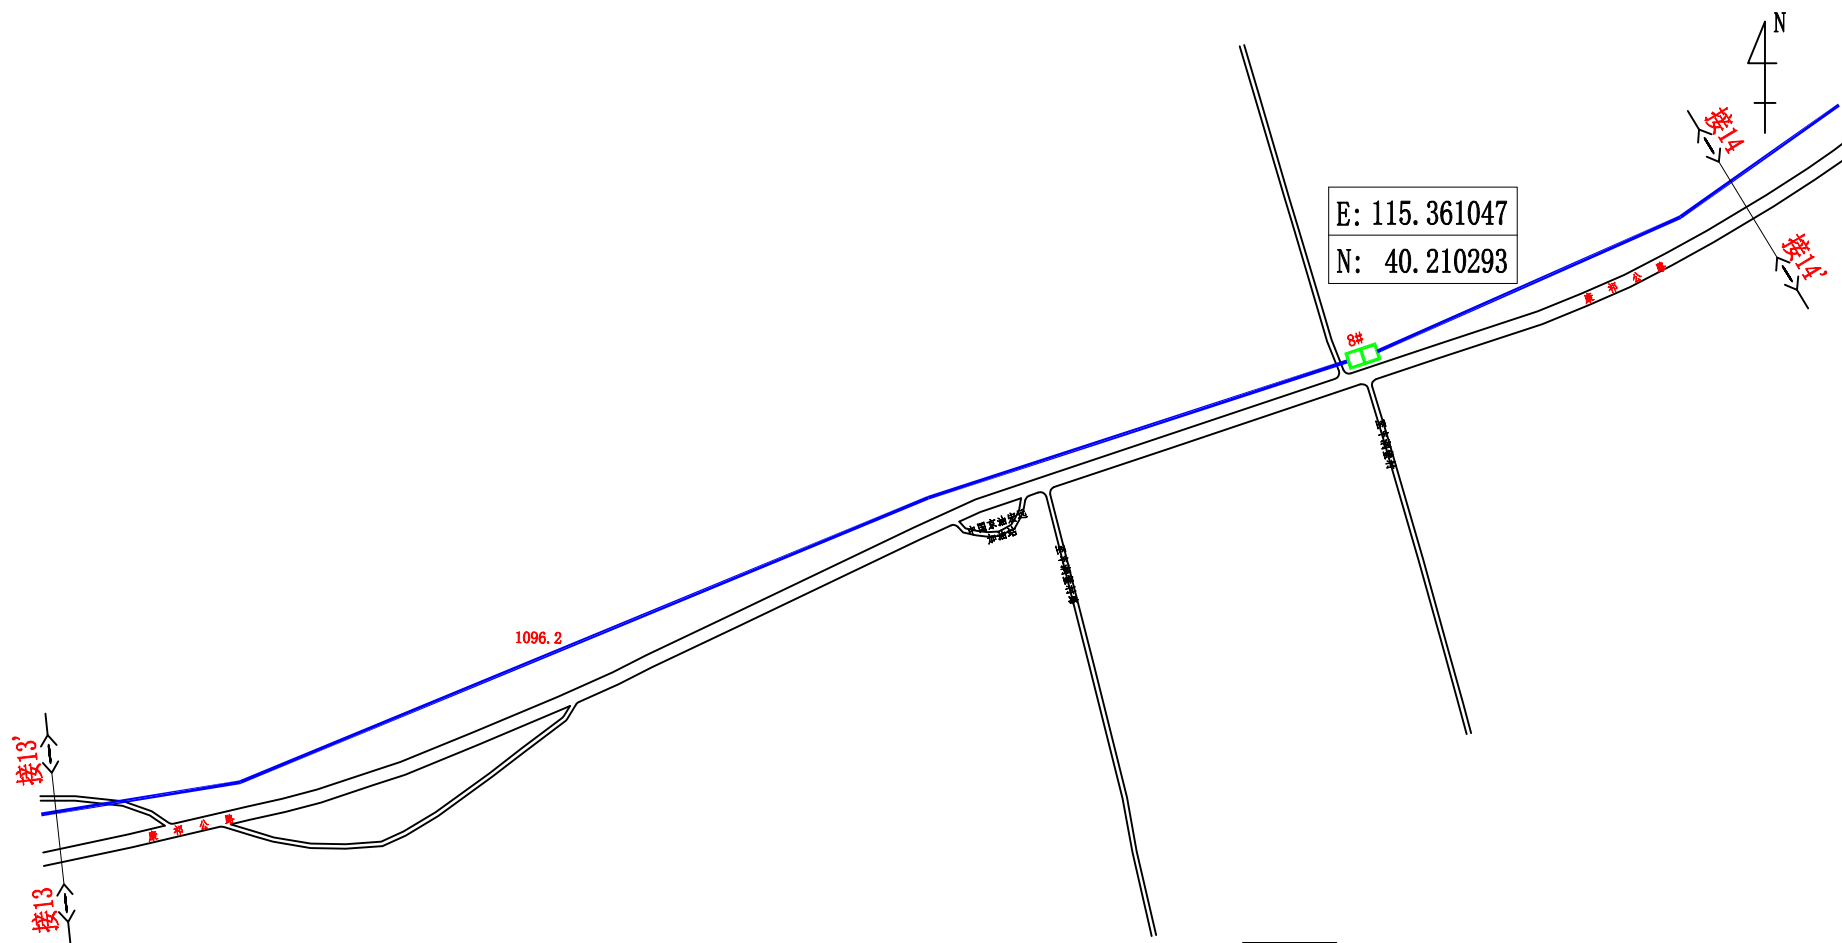

丰润堡村

图例:
—— 新建管道 □ 新建手孔 □ 原有手孔


主管		移动干线管道			
技术负责					
审核		单位	米	图纸名称	康祁公路（卧佛寺-S241省道）
编制		比例	1:2000	编制单位	鸿盛建设有限公司
日期	2024年07月	图号	14/31		

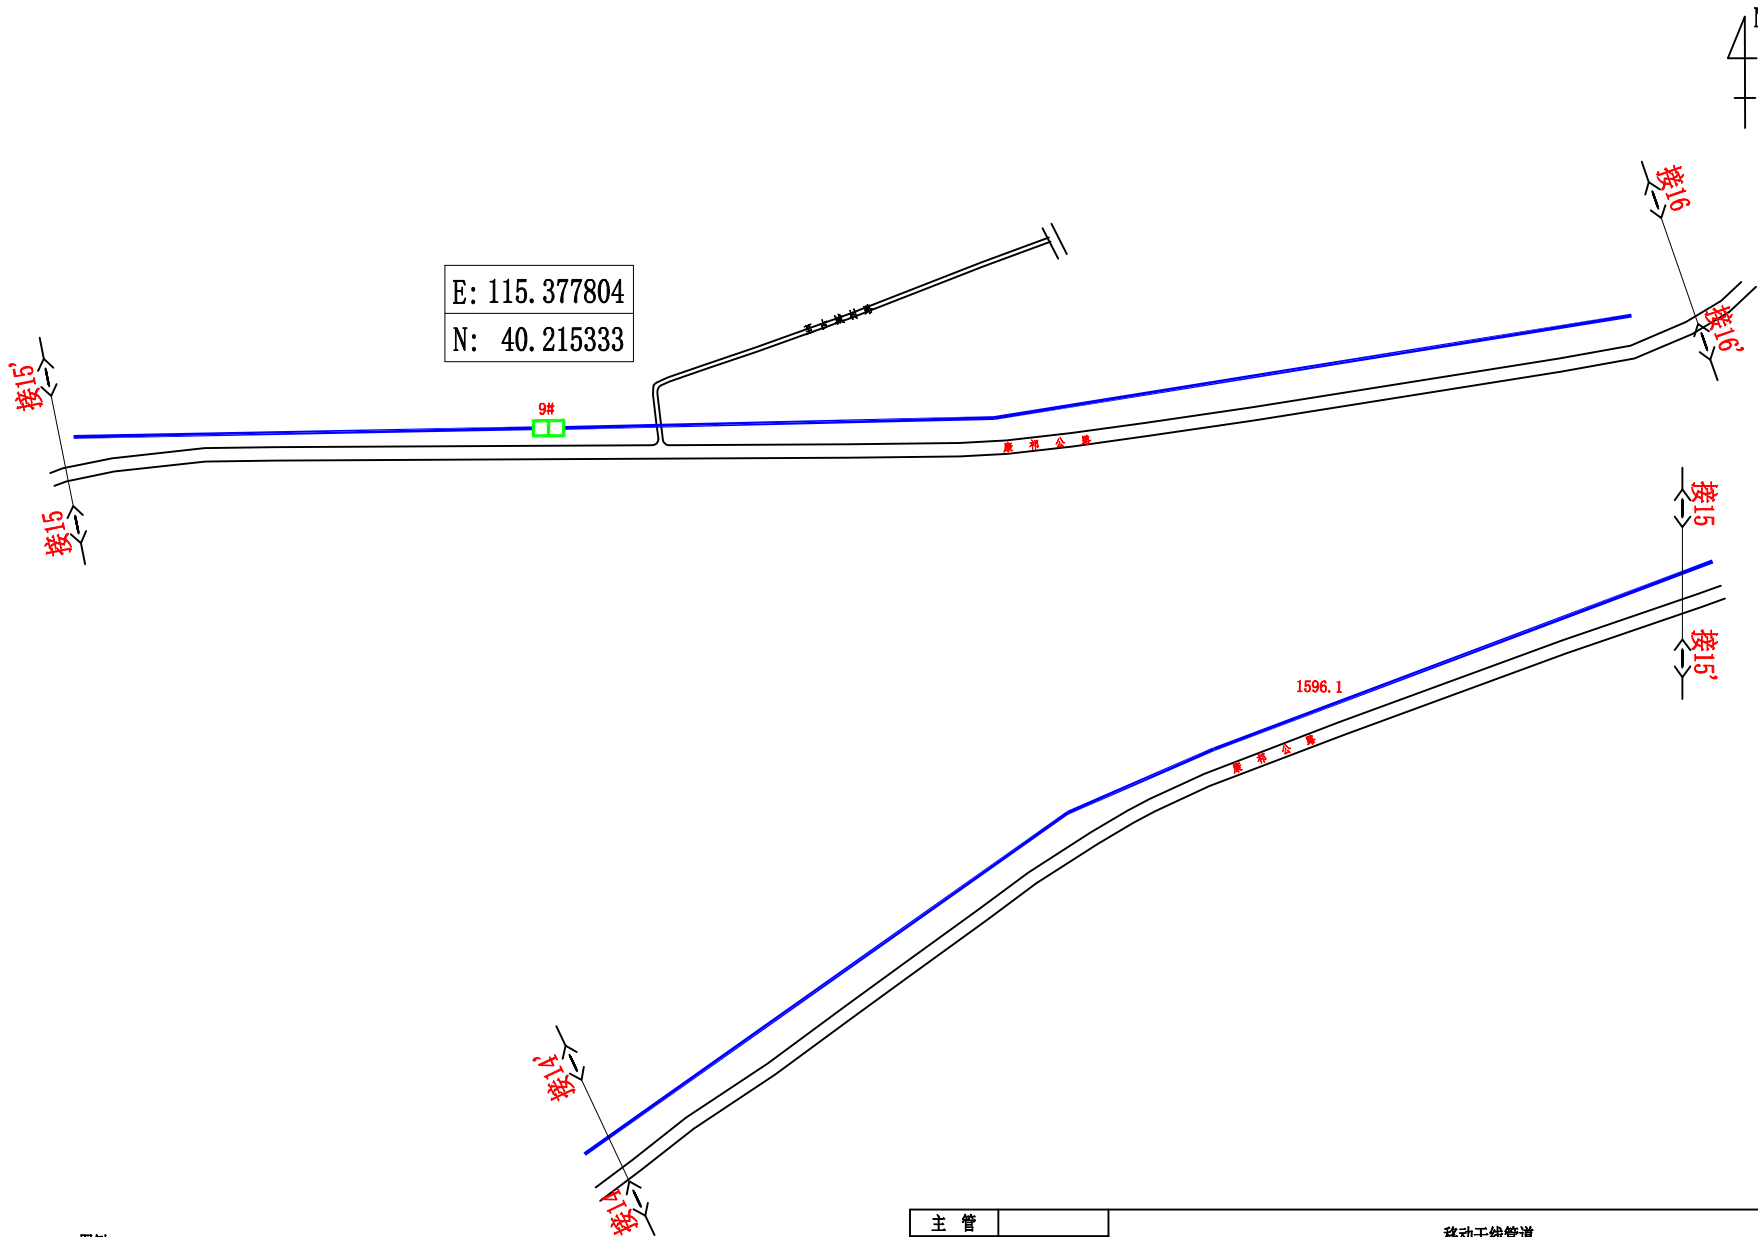

图例:

—— 新建管道 □ 新建手孔 □ 原有手孔

主管		移动干线管道			
技术负责					
审核		单位	米	图纸名称	康祁公路（卧佛寺-S241省道）
编制		比例	1:2000	编制单位	鸿盛建设有限公司
日期	2024年07月	图号	15/31		


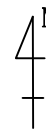


古城村

E: 115.387189
N: 40.220250

1350.6


10%

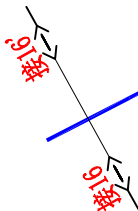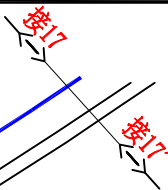


图例:

—— 新建管道 □ 新建手孔 □ 原有手孔



主管		移动干线管道			
技术负责		单位	米	图纸名称	康祁公路（卧佛寺-S241省道）
审核		比例	1:2000	编制单位	鸿盛建设有限公司
编制		图号	16/31		
日期	2024年07月				

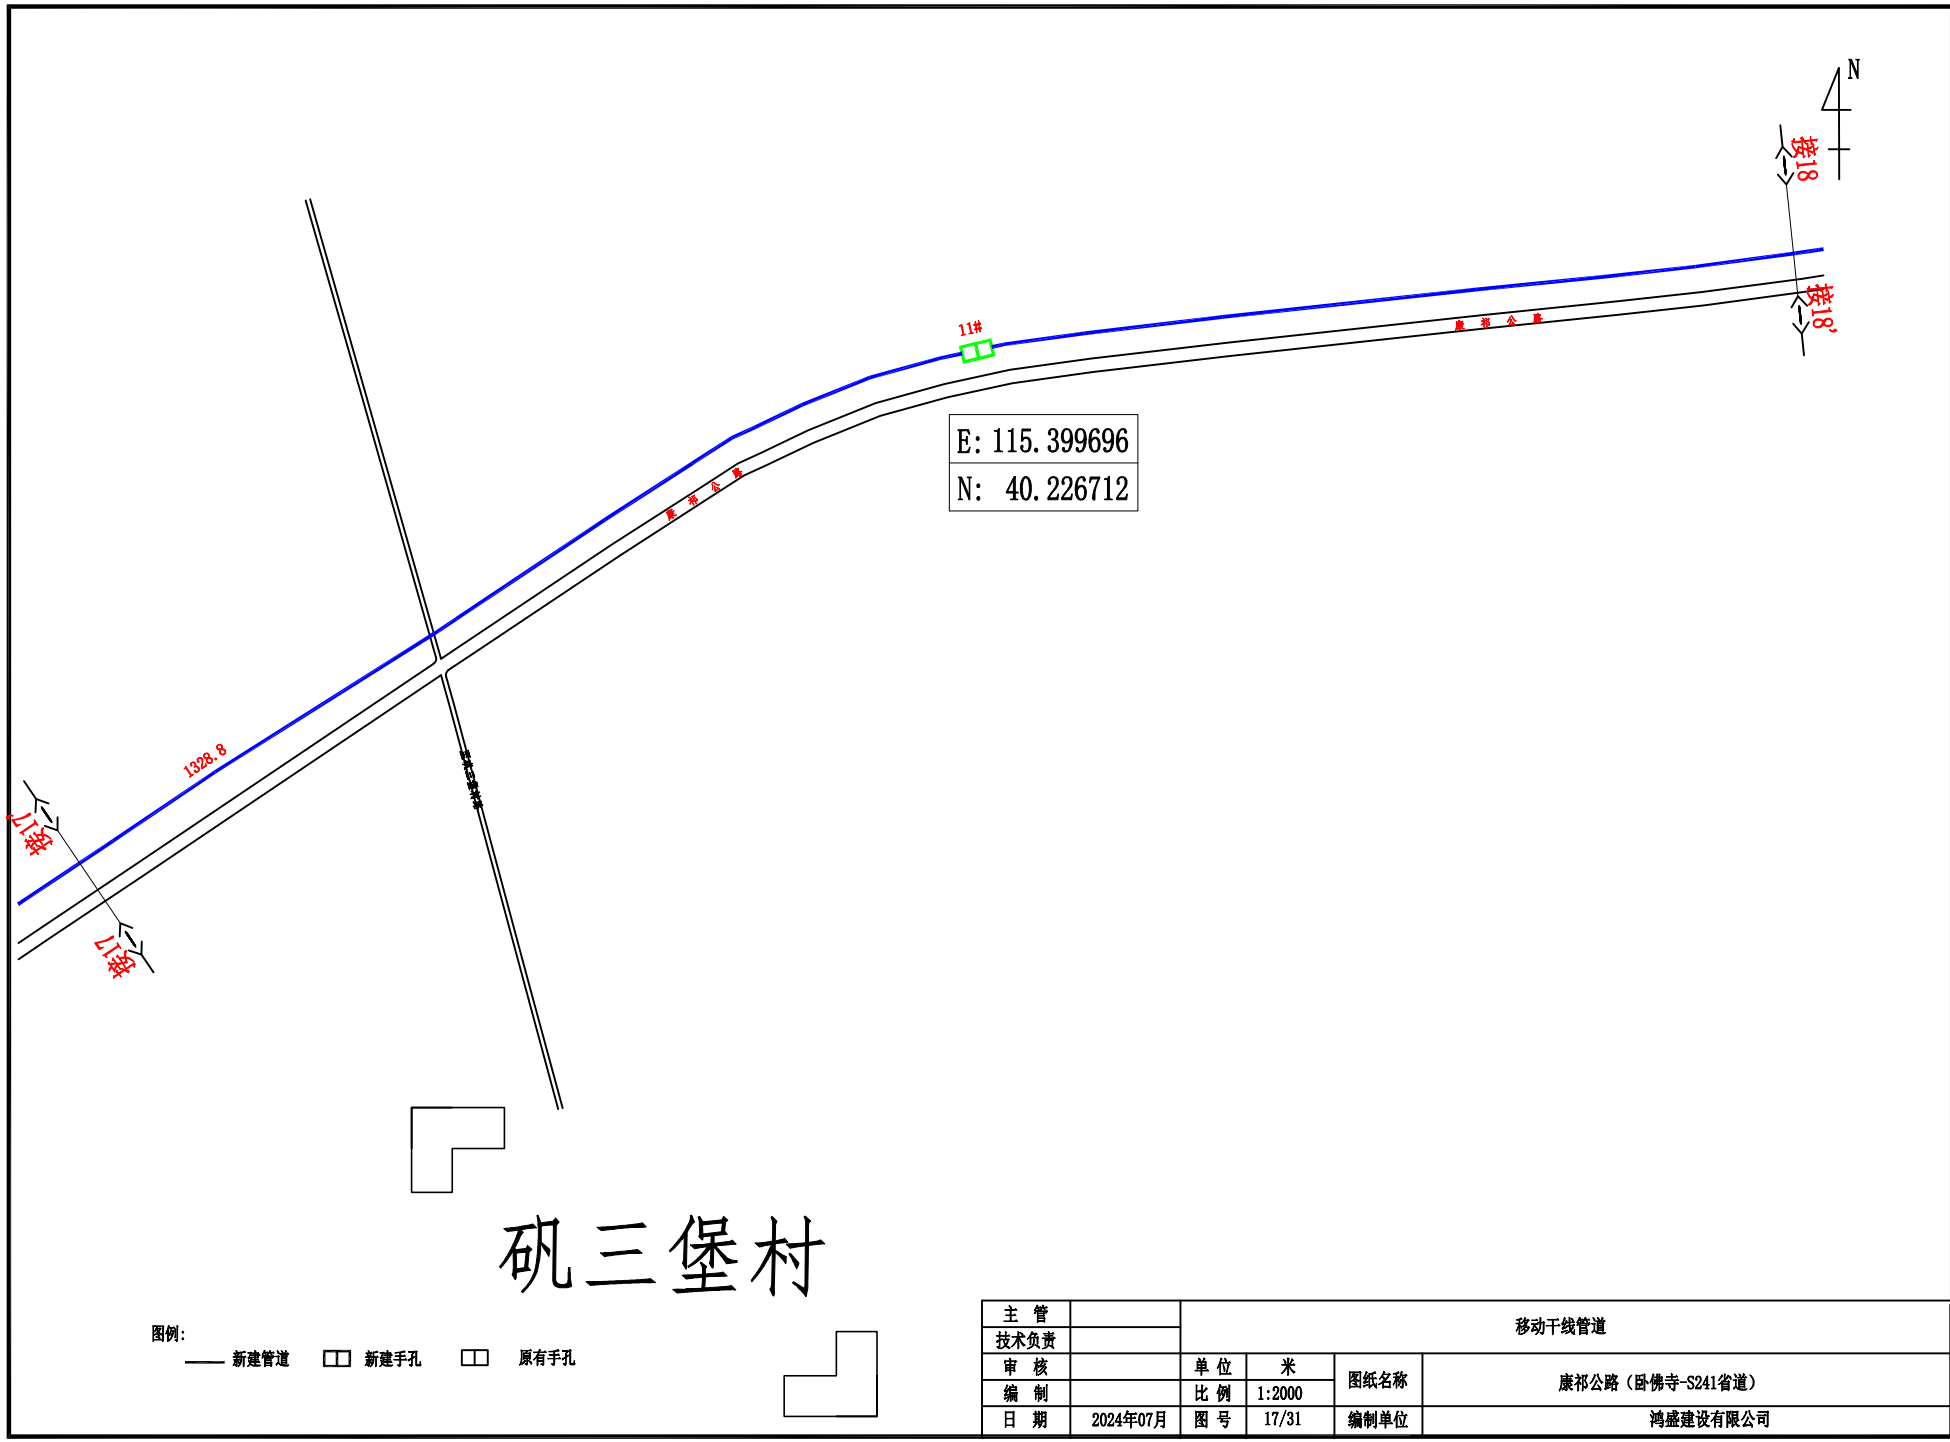

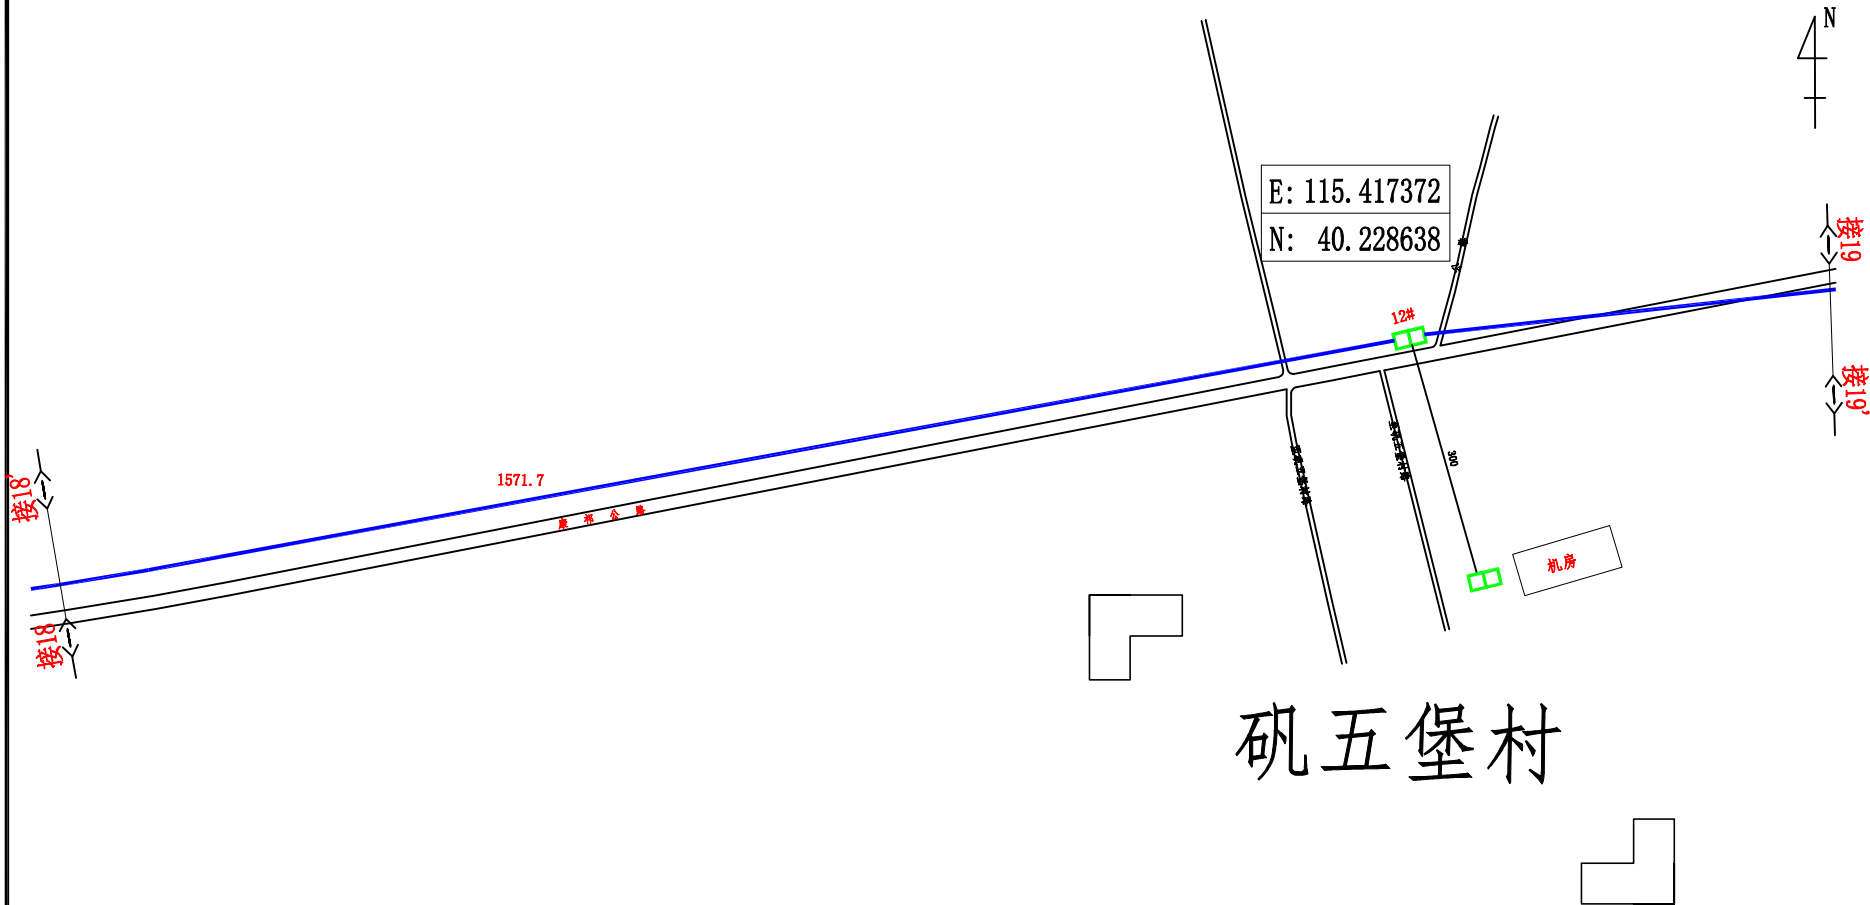

图例:
—— 新建管道 □ 新建手孔 □ 原有手孔

主管		移动干线管道			
技术负责					
审核		单位	米	图纸名称	康祁公路（卧佛寺-S241省道）
编制		比例	1:2000	编制单位	鸿盛建设有限公司
日期	2024年07月	图号	18/31		

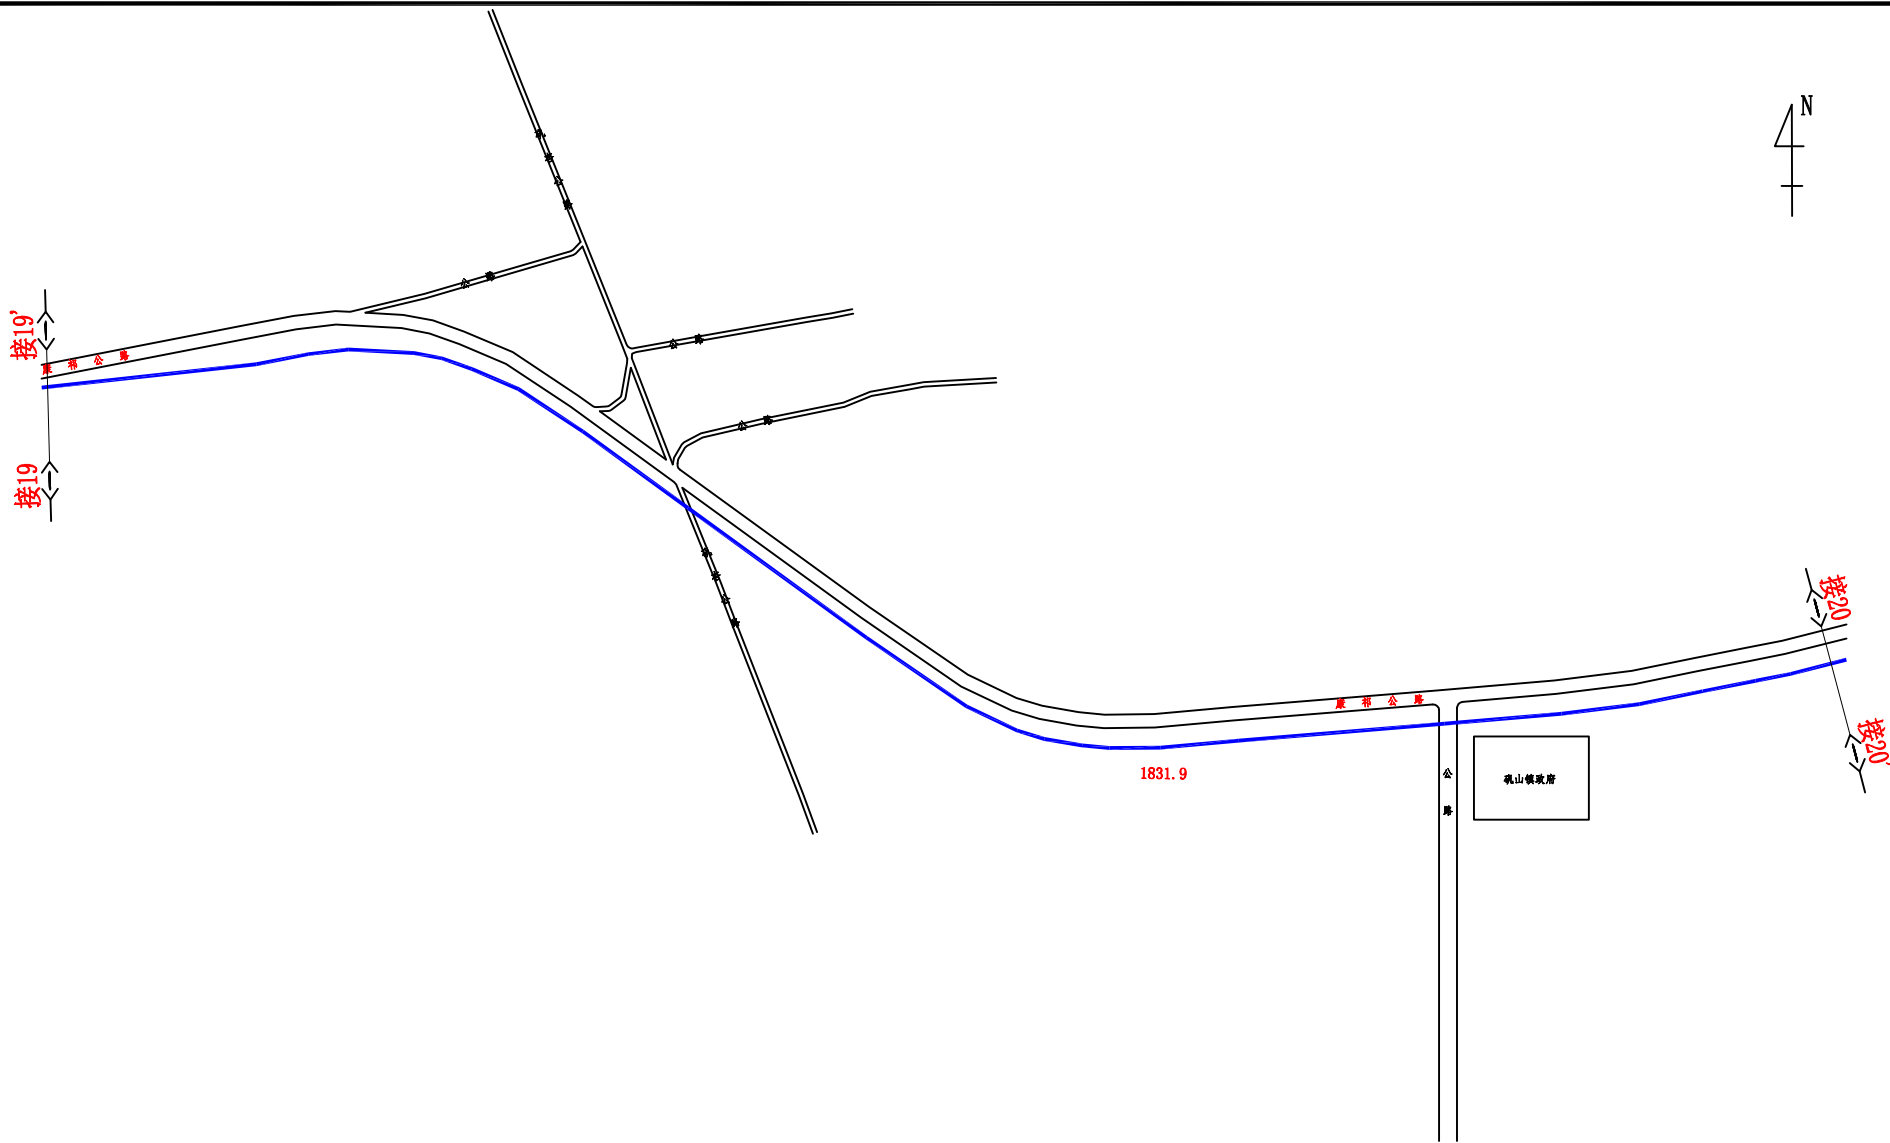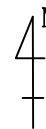


矾山镇

图例:

—— 新建管道 □ 新建手孔 □ 原有手孔



主管		移动干线管道			
技术负责		单位	米	图纸名称	康祁公路（卧佛寺-S241省道）
审核		比例	1:2000	编制单位	鸿盛建设有限公司
编制		图号	19/31		
日期	2024年07月				

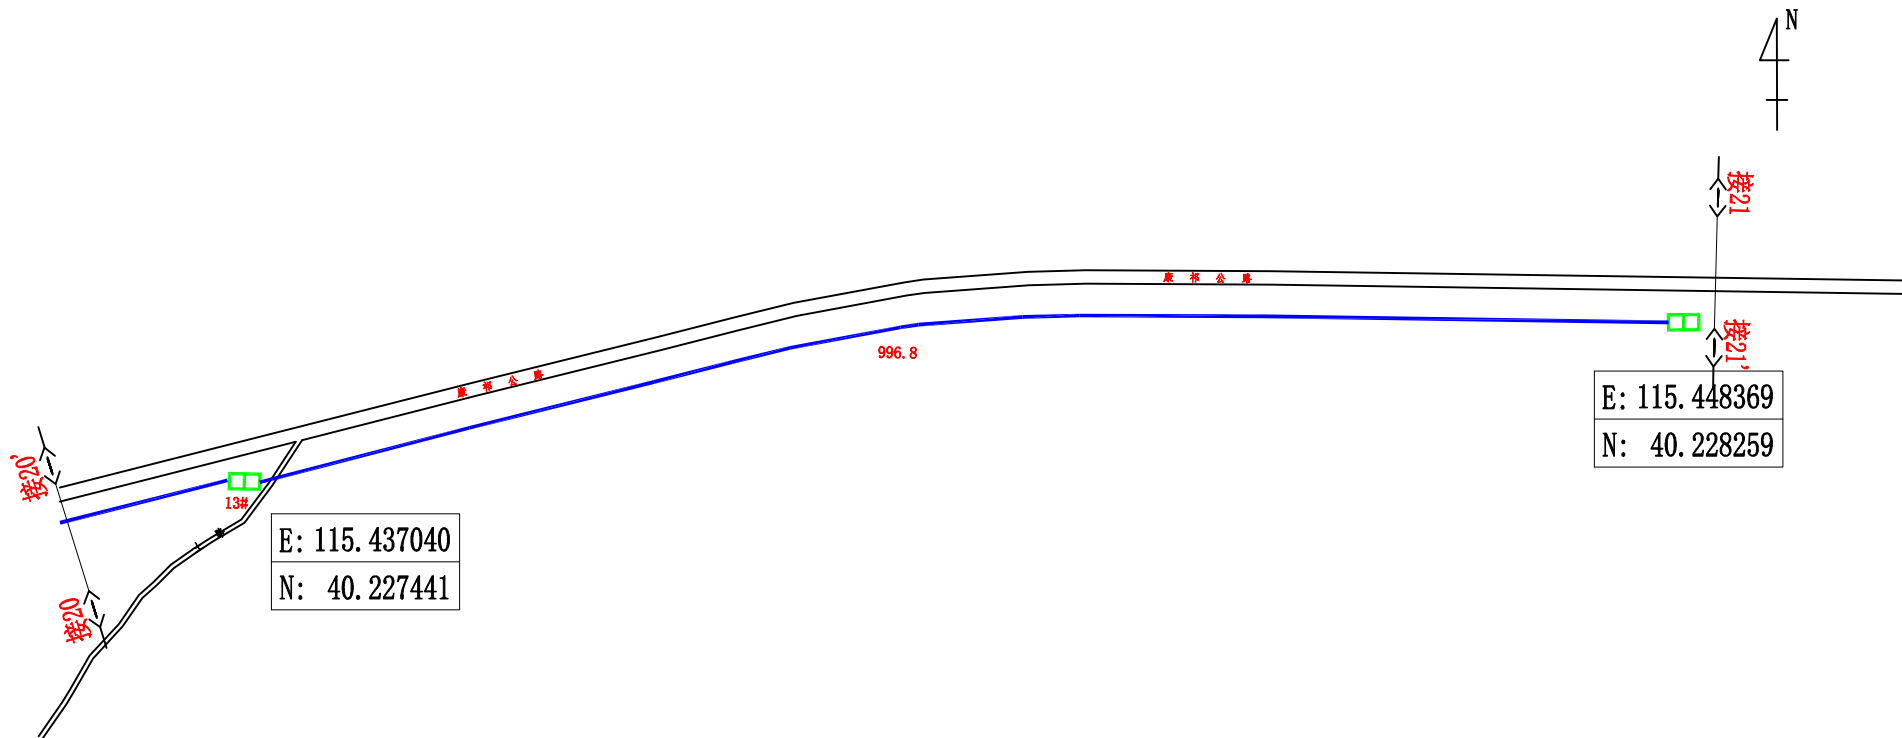

图例:

—— 新建管道 □ 新建手孔 □ 原有手孔


主管		移动干线管道			
技术负责					
审核		单位	米	图纸名称	康祁公路（卧佛寺-S241省道）
编制		比例	1:2000		
日期	2024年07月	图号	20/31	编制单位	鸿盛建设有限公司

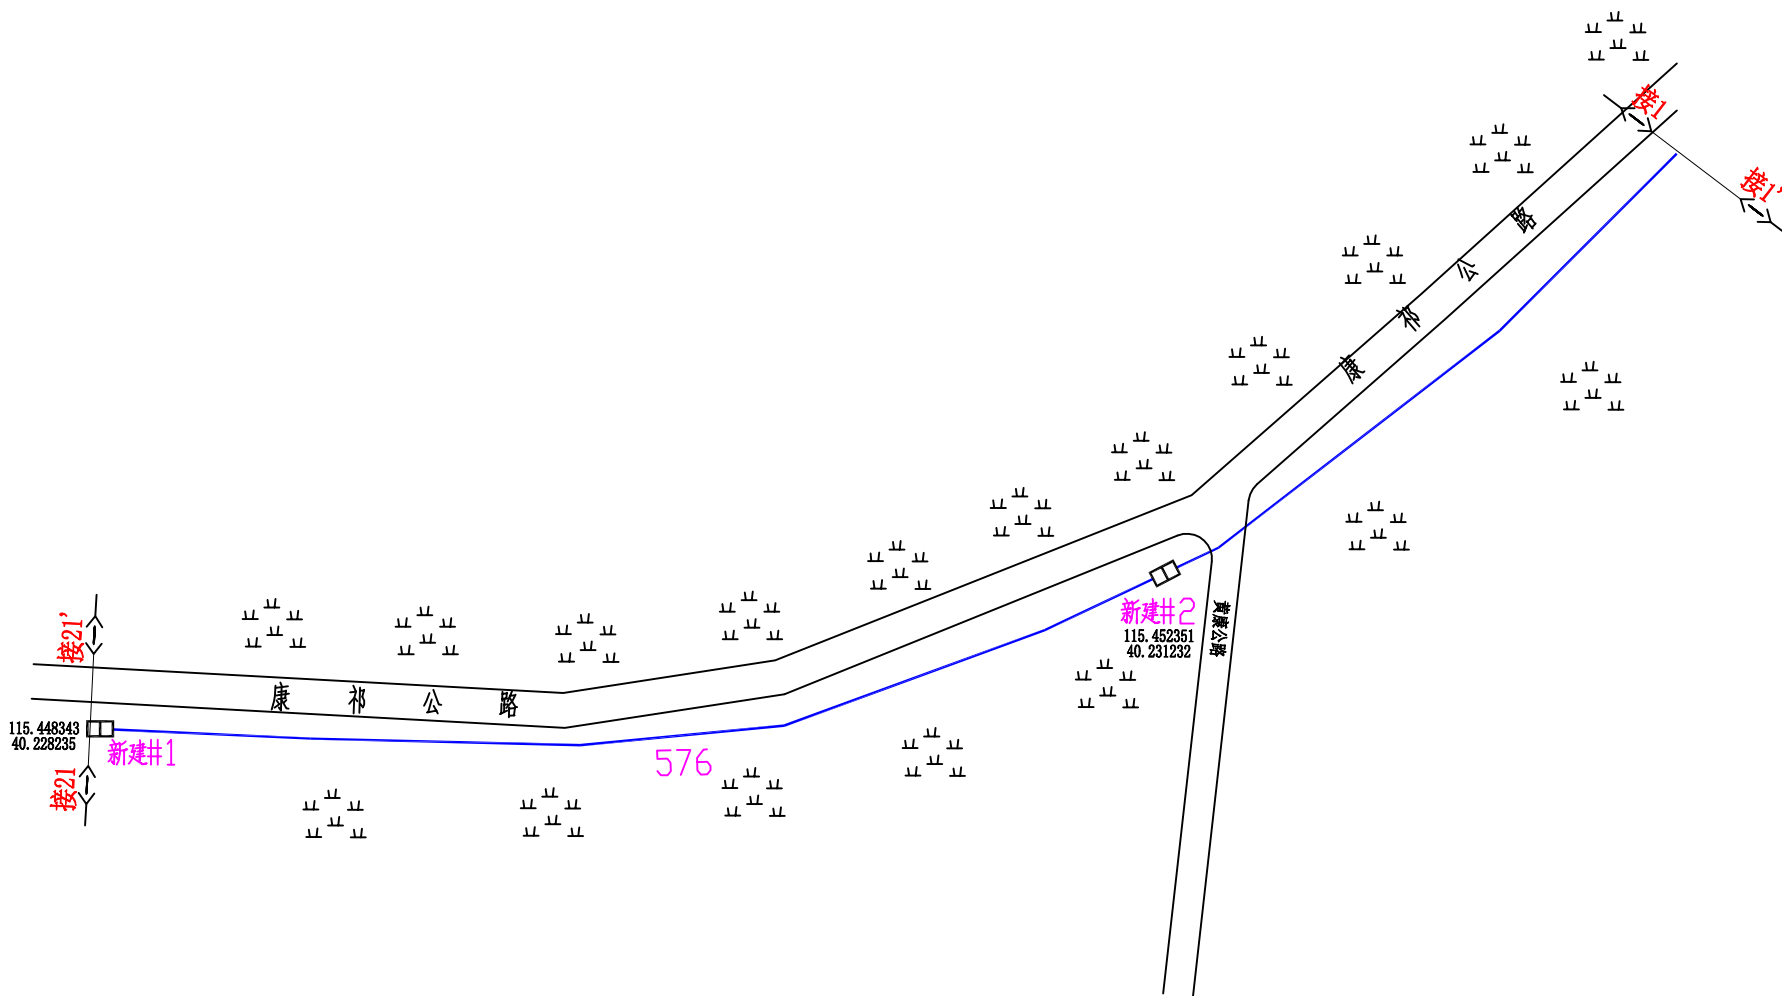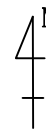


图例:

—— 新建管道 □ 新建手孔 □ 原有手孔

主管		移动干线管道			
技术负责					
审核		单位	米	图纸名称	康祁公路（卧佛寺-S241省道）
编制		比例	1:2000	编制单位	鸿盛建设有限公司
日期	2024年07月	图号	21/31		

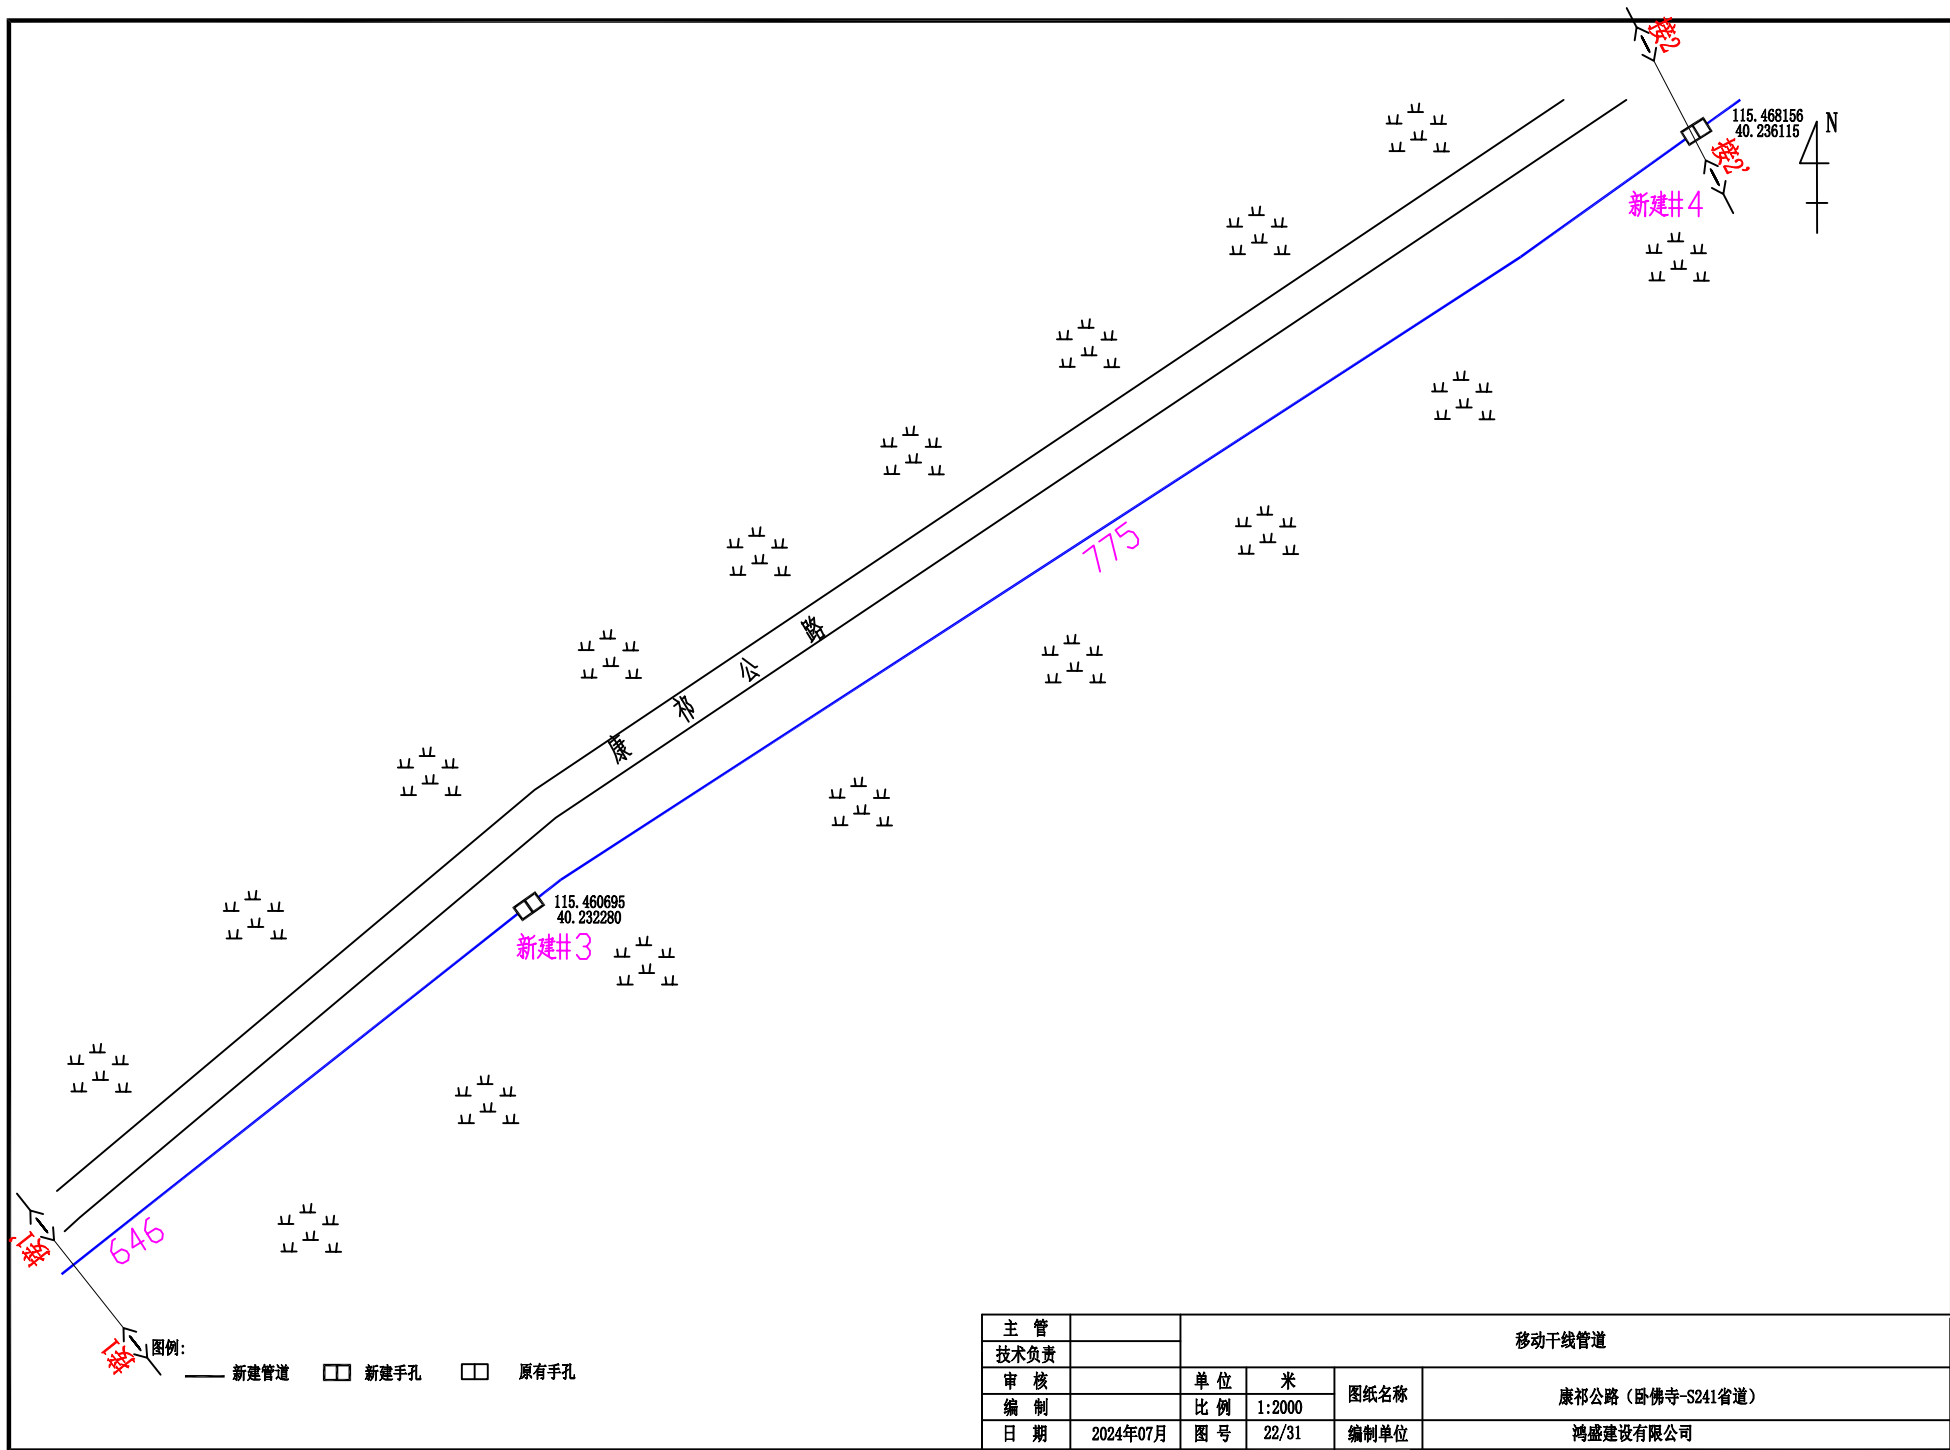

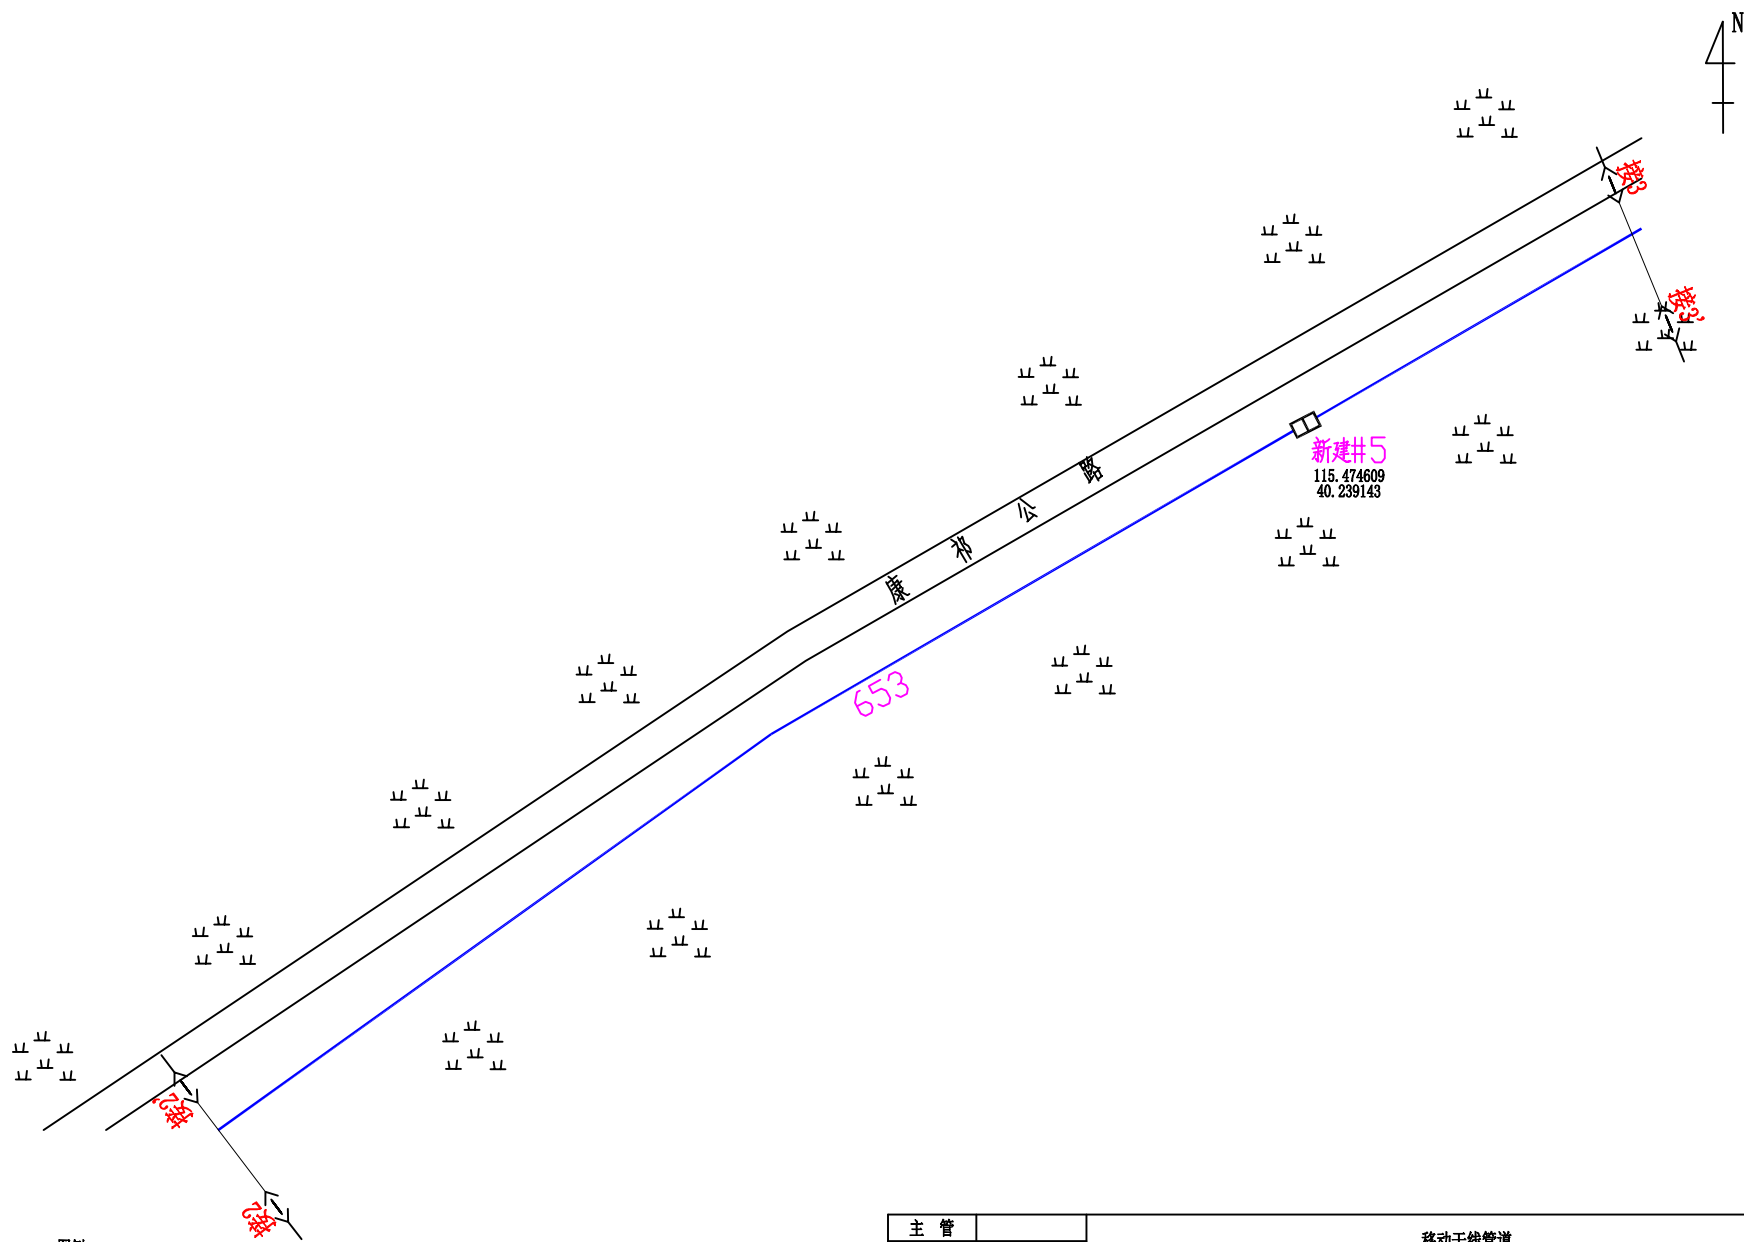


图例:

—— 新建管道


□ 新建手孔

□ 原有手孔

主管		移动干线管道			
技术负责					
审核		单位	米	图纸名称	康祁公路（卧佛寺-S241省道）
编制		比例	1:2000	编制单位	鸿盛建设有限公司
日期	2024年07月	图号	23/31		

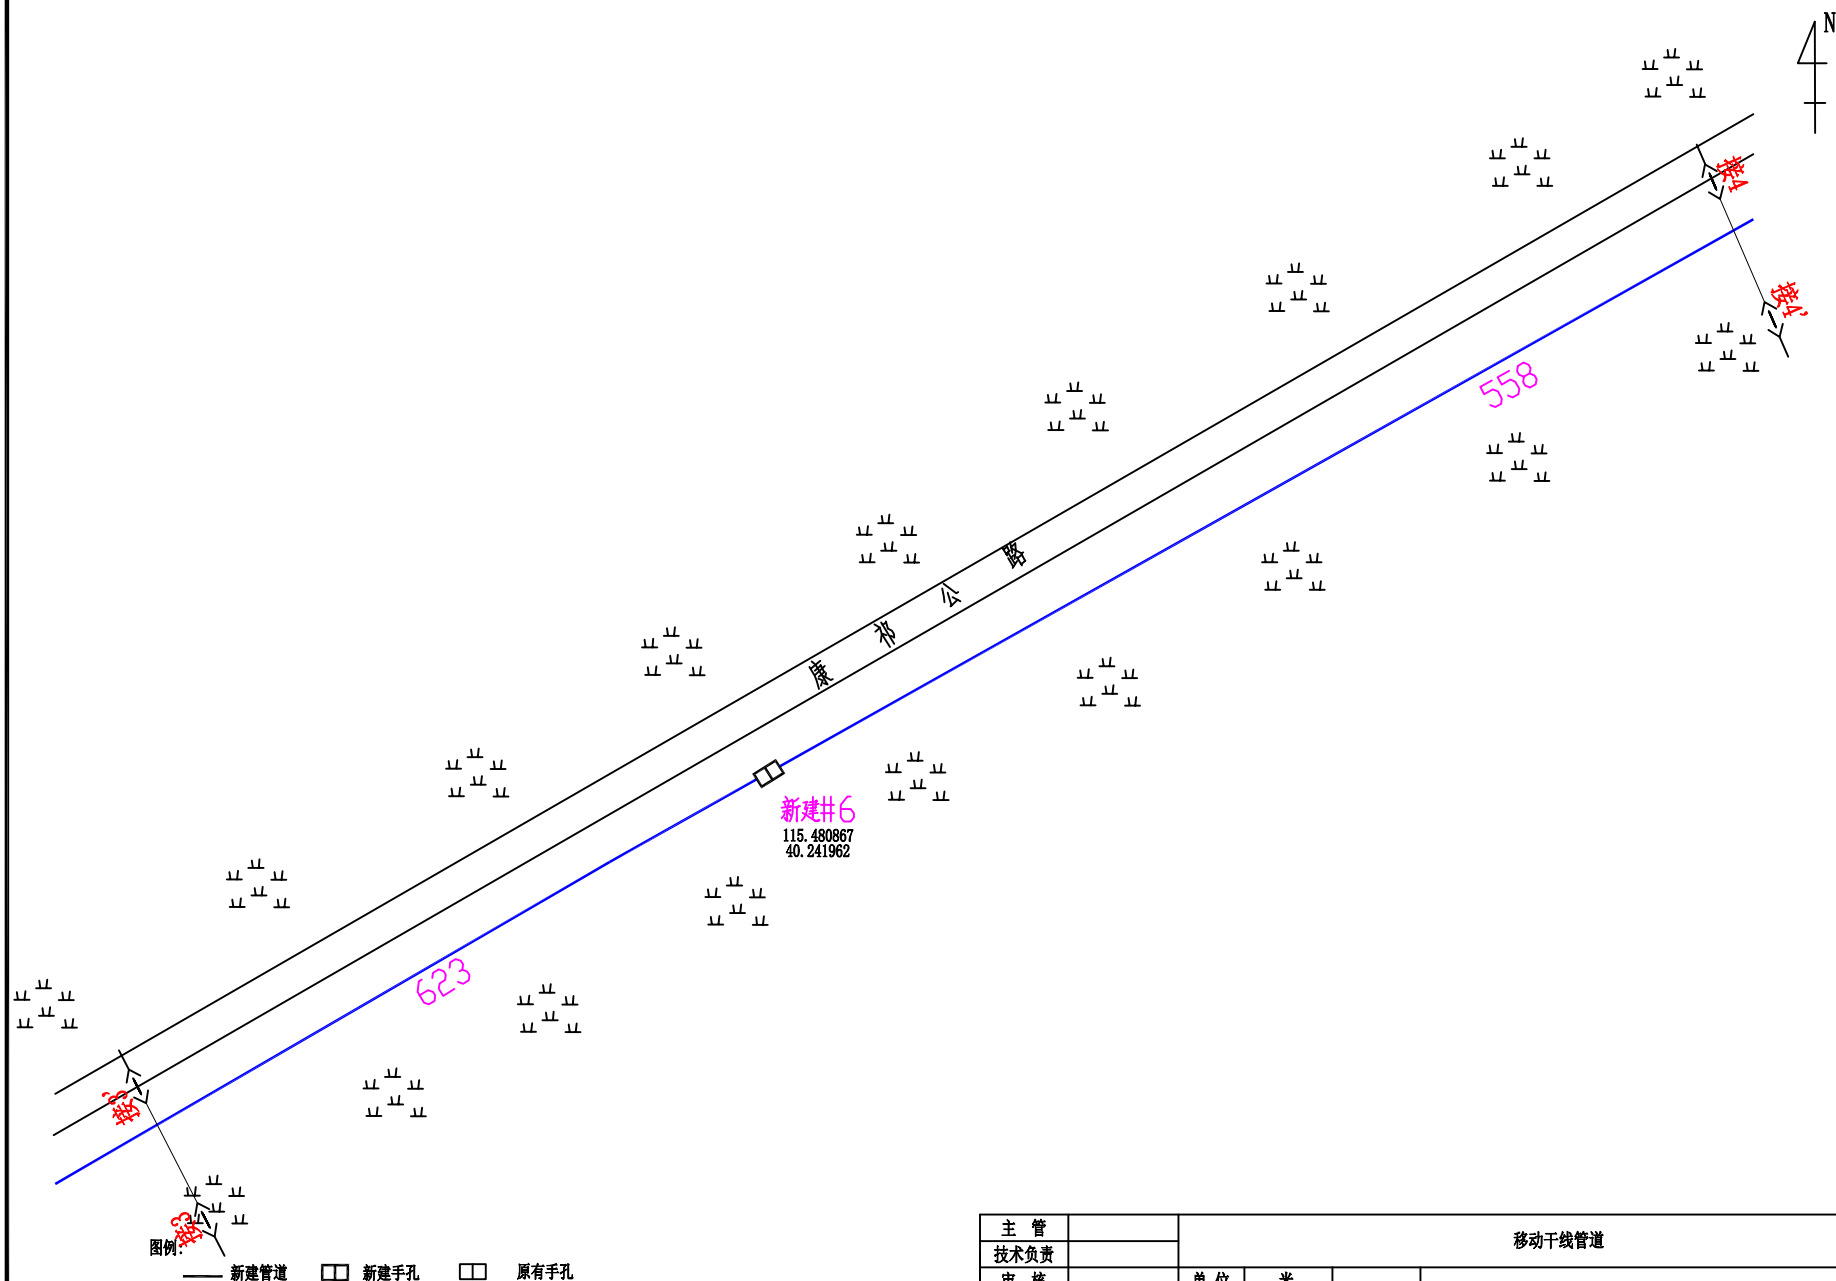


主管		移动干线管道			
技术负责					
审核		单位	米	图纸名称	康祁公路（卧佛寺-S241省道）
编制		比例	1:2000	编制单位	鸿盛建设有限公司
日期	2024年07月	图号	24/31		

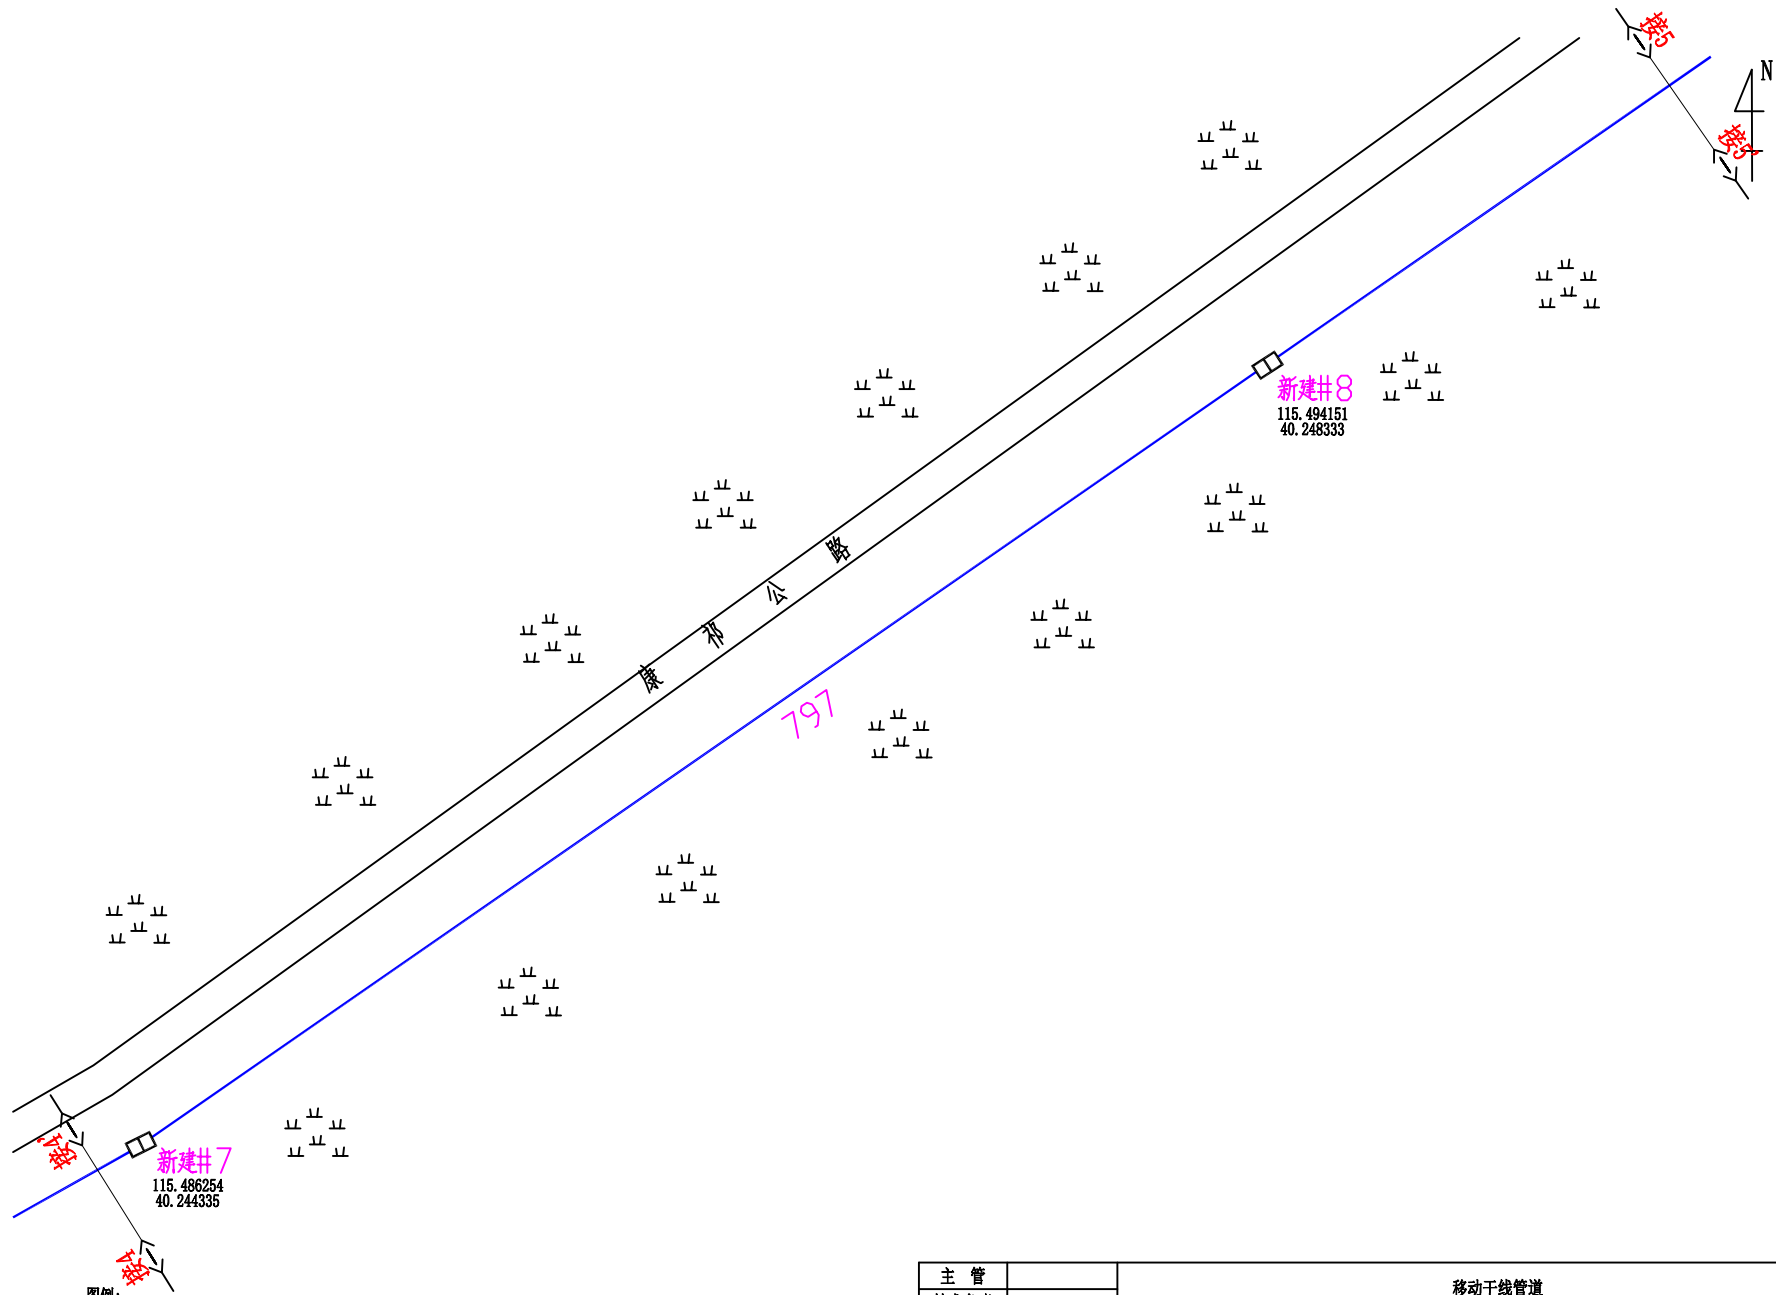

图例：
—— 新建管道 □ 新建手孔 □ 原有手孔


主管		移动干线管道			
技术负责					
审核		单位	米	图纸名称	康祁公路（卧佛寺-S241省道）
编制		比例	1:2000	编制单位	鸿盛建设有限公司
日期	2024年07月	图号	25/31		

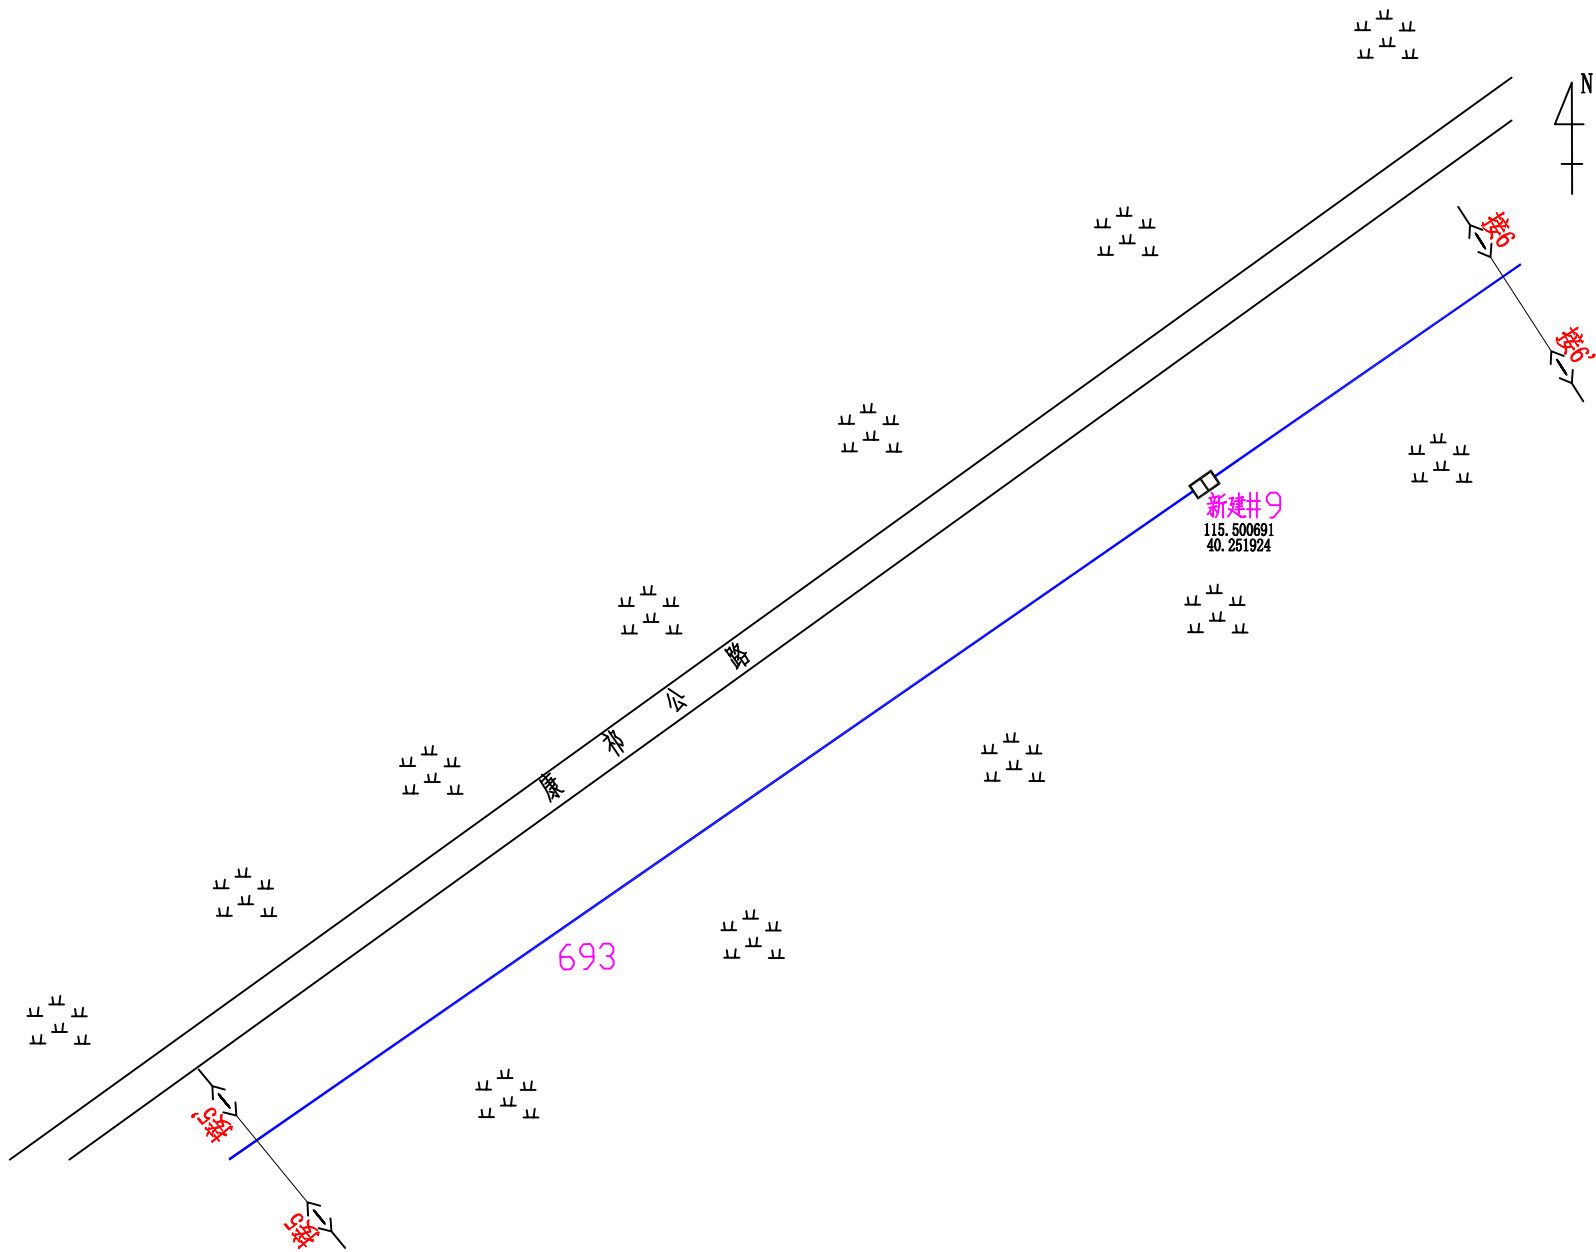

图例:



—— 新建管道 □ 新建手孔 □ 原有手孔

主管		移动干线管道			
技术负责					
审核		单位	米	图纸名称	康祁公路（卧佛寺-S241省道）
编制		比例	1:2000		
日期	2024年07月	图号	26/31	编制单位	鸿盛建设有限公司

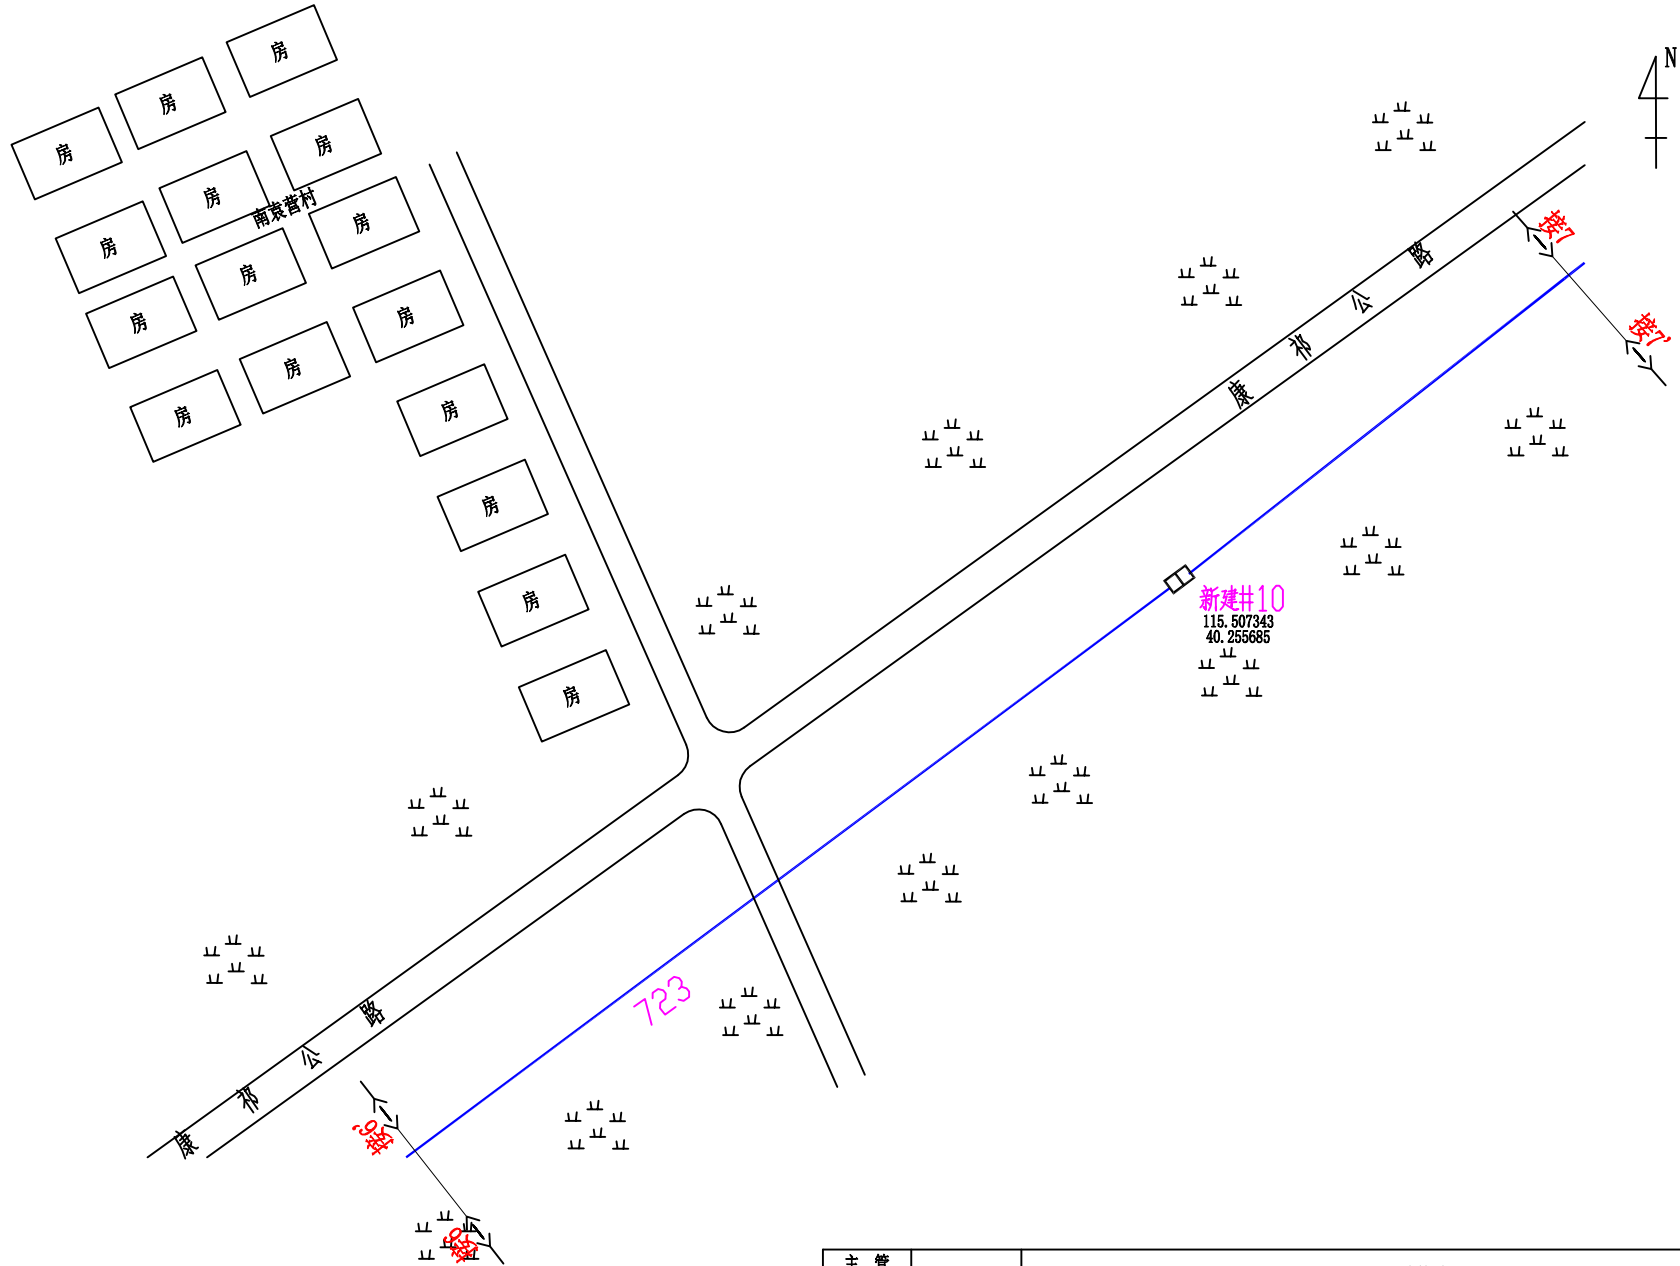

图例：
—— 新建管道 □ 新建手孔 □ 原有手孔

主管		移动干线管道			
技术负责					
审核		单位	米	图纸名称	康祁公路（卧佛寺-S241省道）
编制		比例	1:2000	编制单位	鸿盛建设有限公司
日期	2024年07月	图号	27/31		

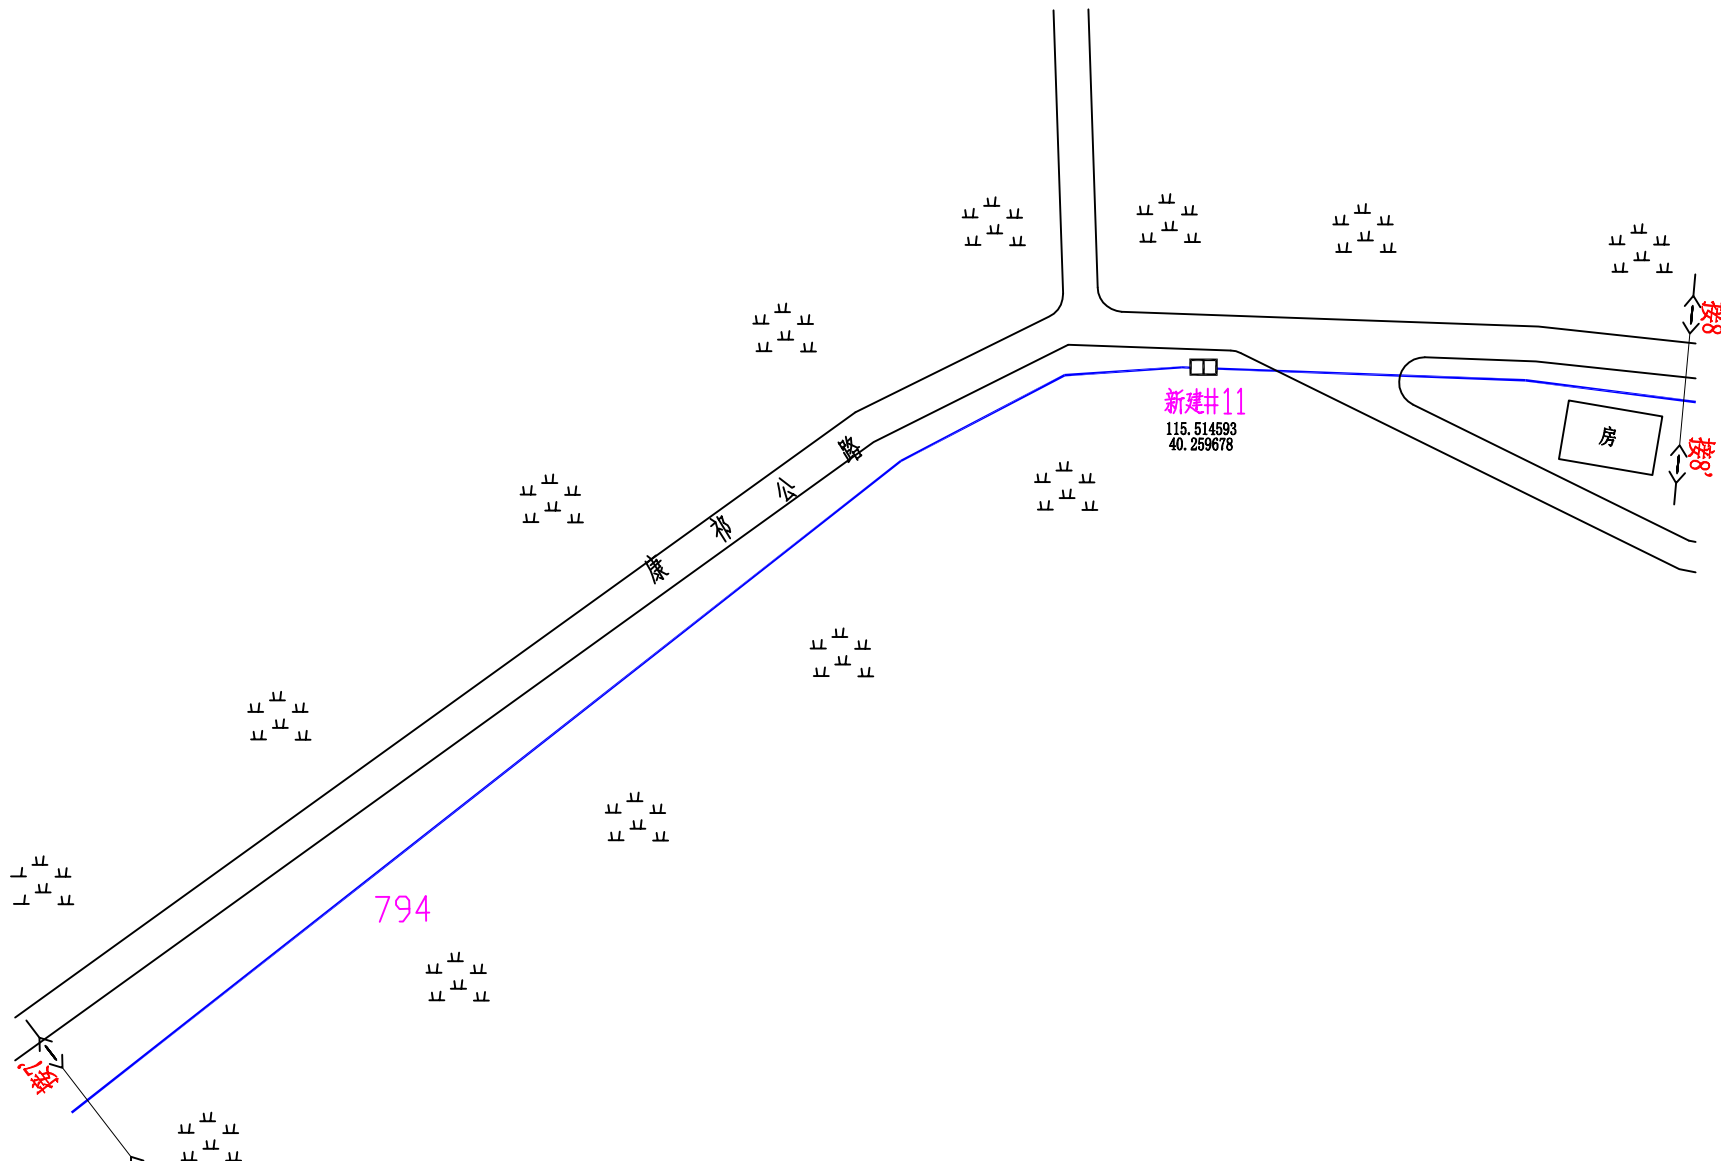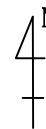



图例

—— 新建管道

□ 新建手孔

□ 原有手孔



主管		移动干线管道			
技术负责					
审核		单位	米	图纸名称	康祁公路（卧佛寺-S241省道）
编制		比例	1:2000	编制单位	鸿盛建设有限公司
日期	2024年07月	图号	28/31		

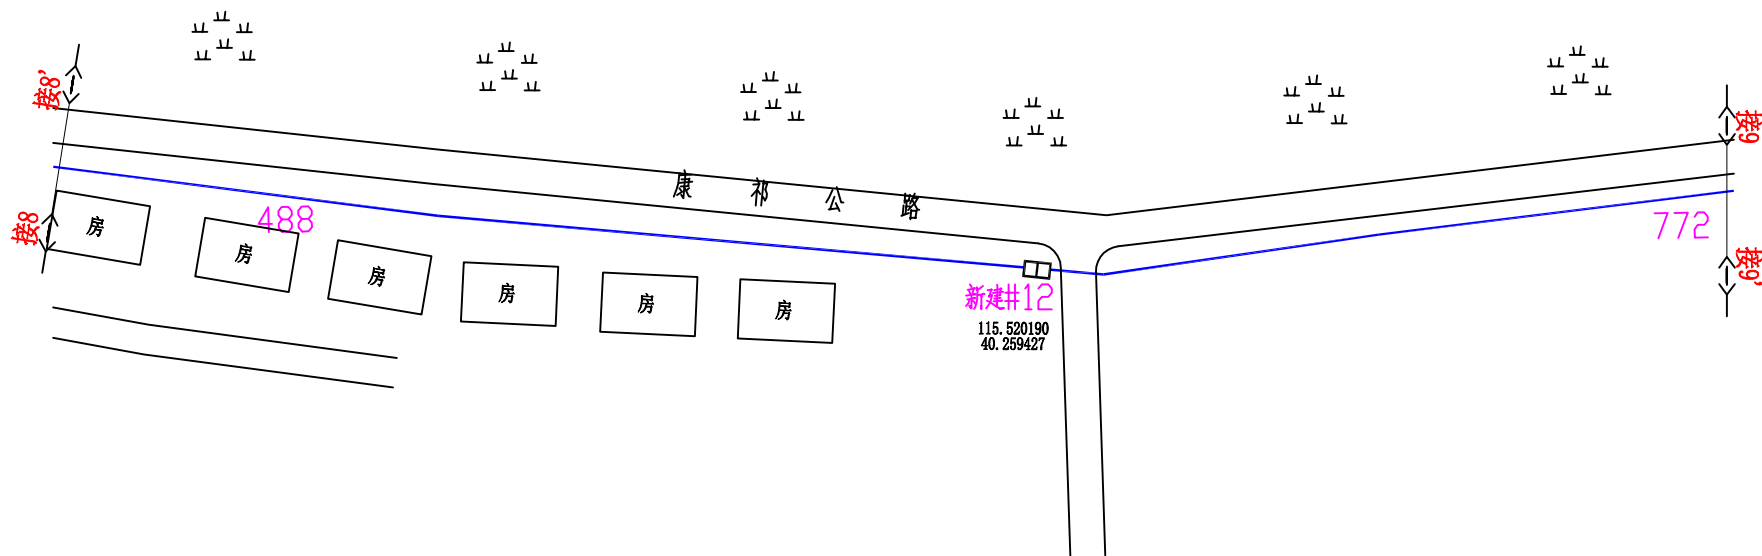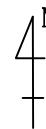

图例:

—— 新建管道 □ 新建手孔 □ 原有手孔


主管		移动干线管道			
技术负责					
审核		单位	米	图纸名称	康祁公路（卧佛寺-S241省道）
编制		比例	1:2000		
日期	2024年07月	图号	29/31	编制单位	鸿盛建设有限公司

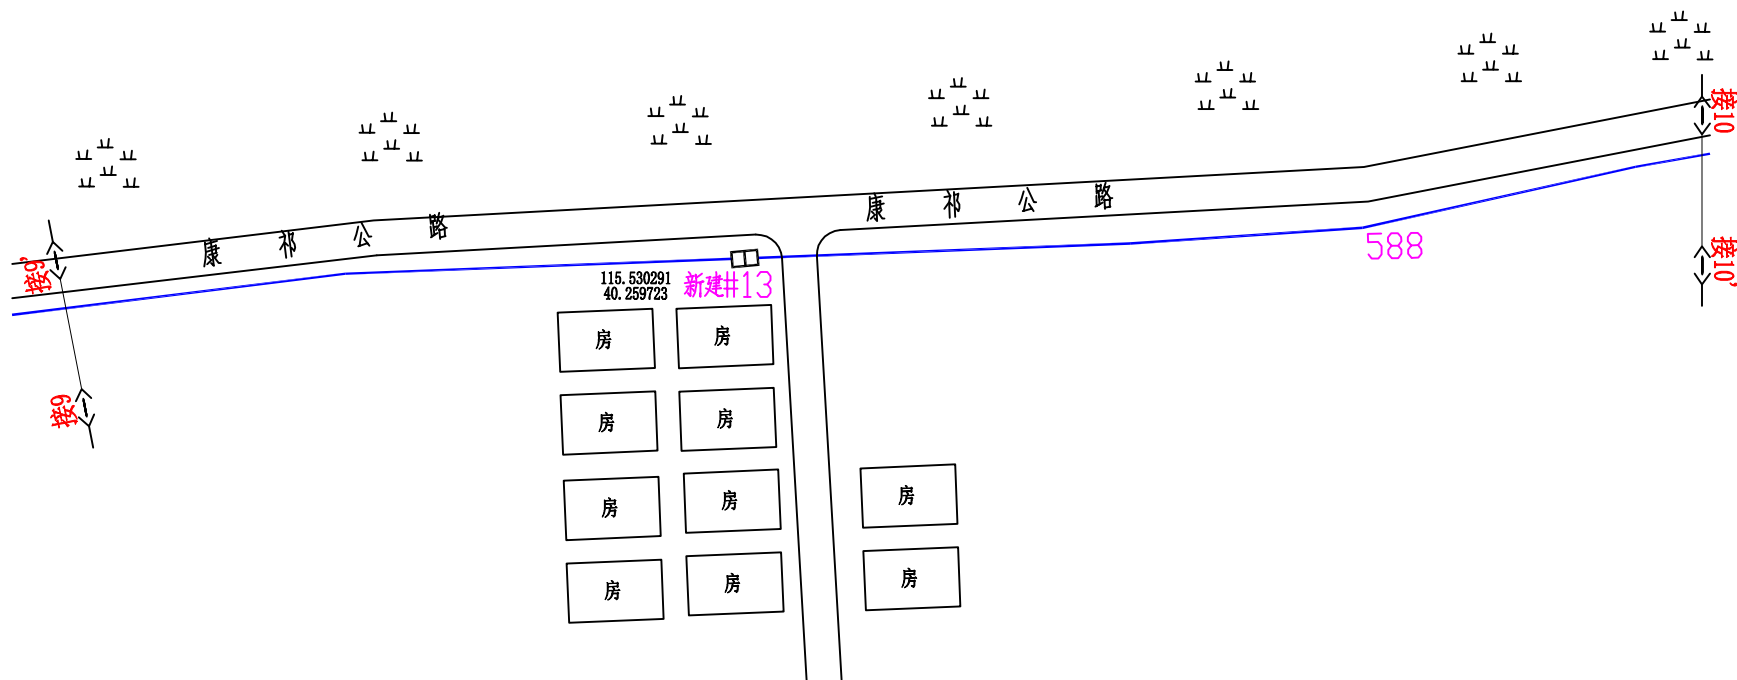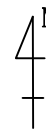

图例:


—— 新建管道 □ 新建手孔 □ 原有手孔

主管		移动干线管道			
技术负责					
审核		单位	米	图纸名称	康祁公路（卧佛寺-S241省道）
编制		比例	1:2000	编制单位	鸿盛建设有限公司
日期	2024年07月	图号	30/31		

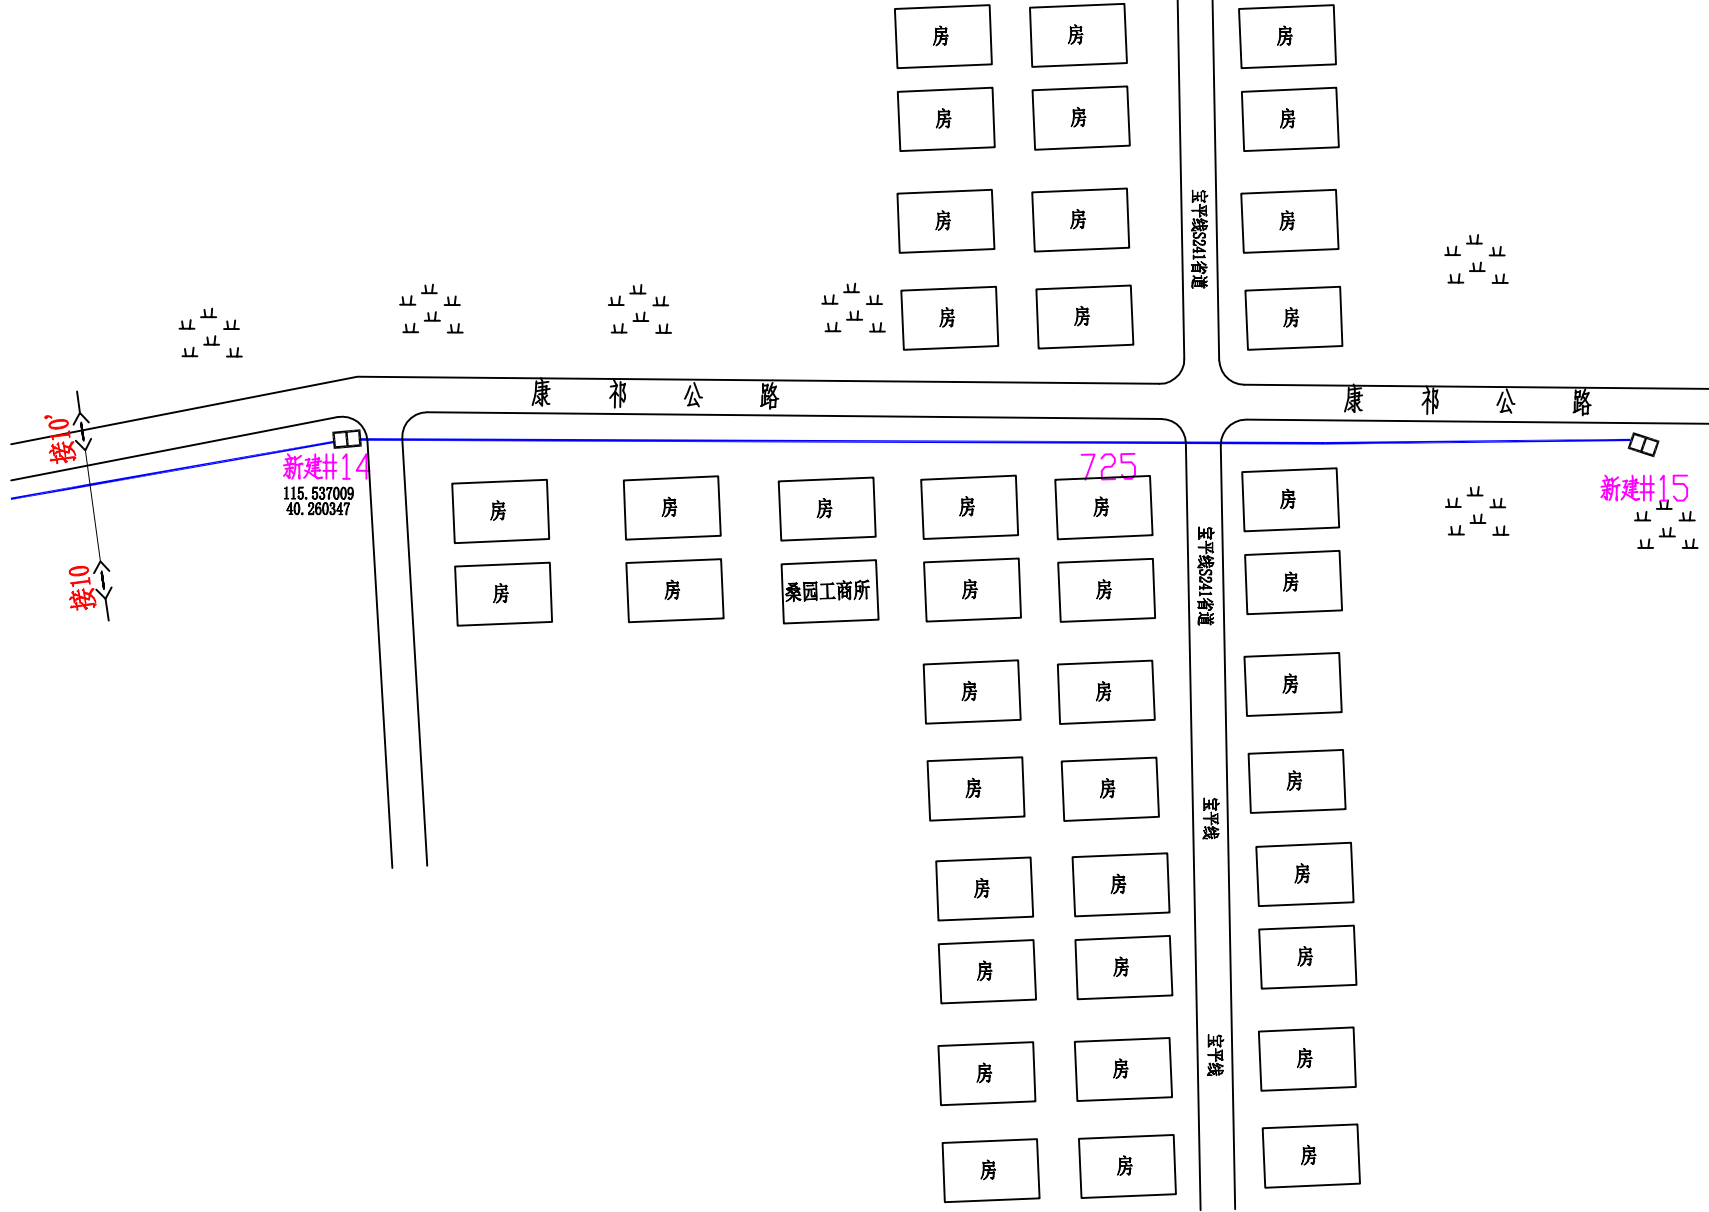

图例：
—— 新建管道 □ 新建手孔 □ 原有手孔

主管		移动干线管道			
技术负责					
审核		单位	米	图纸名称	康祁公路（卧佛寺-S241省道）
编制		比例	1:2000	编制单位	鸿盛建设有限公司
日期	2024年07月	图号	31/31		

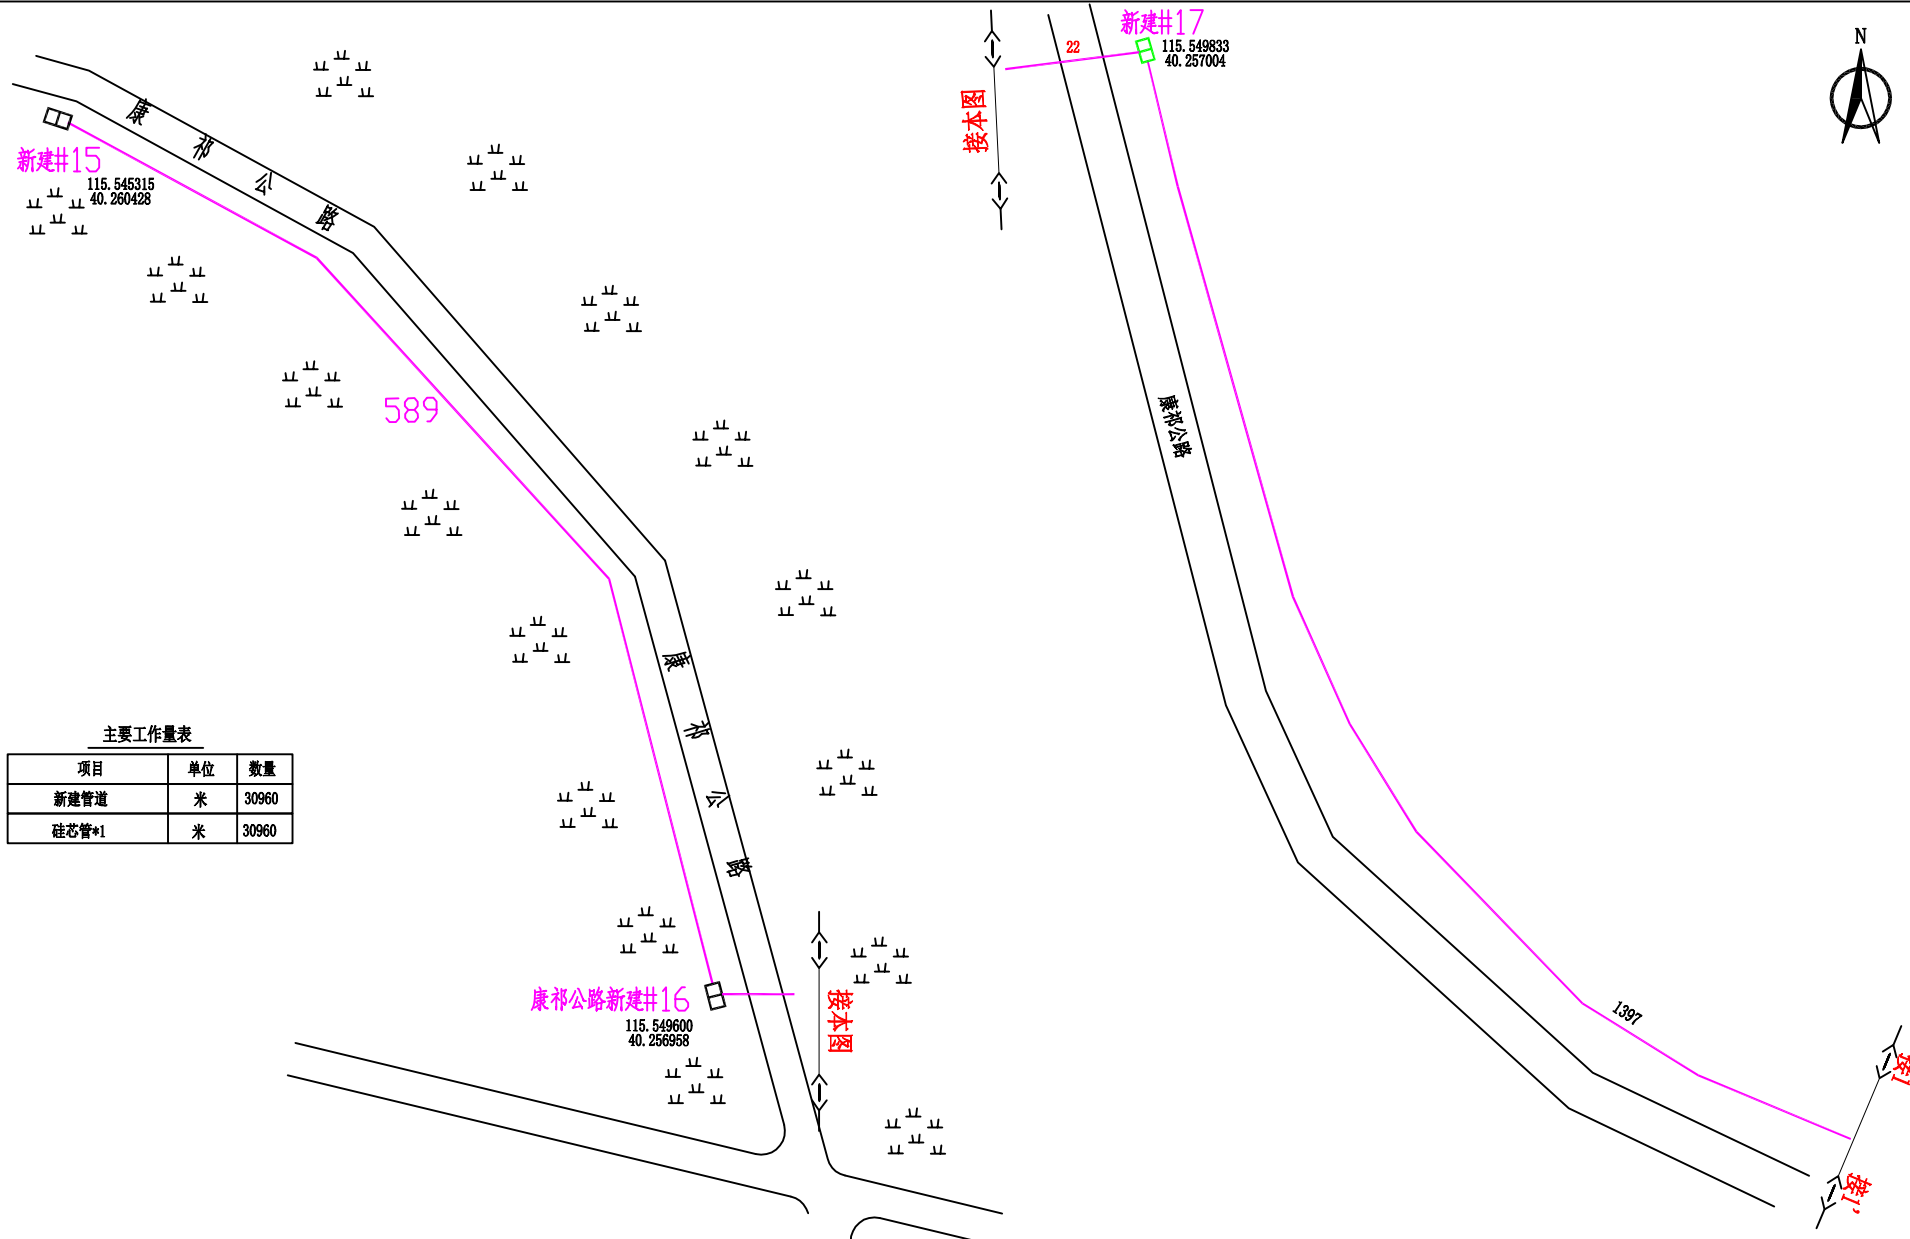


主要工作量表

项目	单位	数量
新建管道	米	30960
硅芯管*1	米	30960


- 图例:
- 新建井
 - 原有井
 - 新建接头盒

主管		移动干线管道			
技术负责		单位	米	图纸名称	康祁公路（S241省道-达水路）
审核		比例	1:2000	编制单位	鸿盛建设有限公司
编制		图号	01/30		
日期	2024年12月				

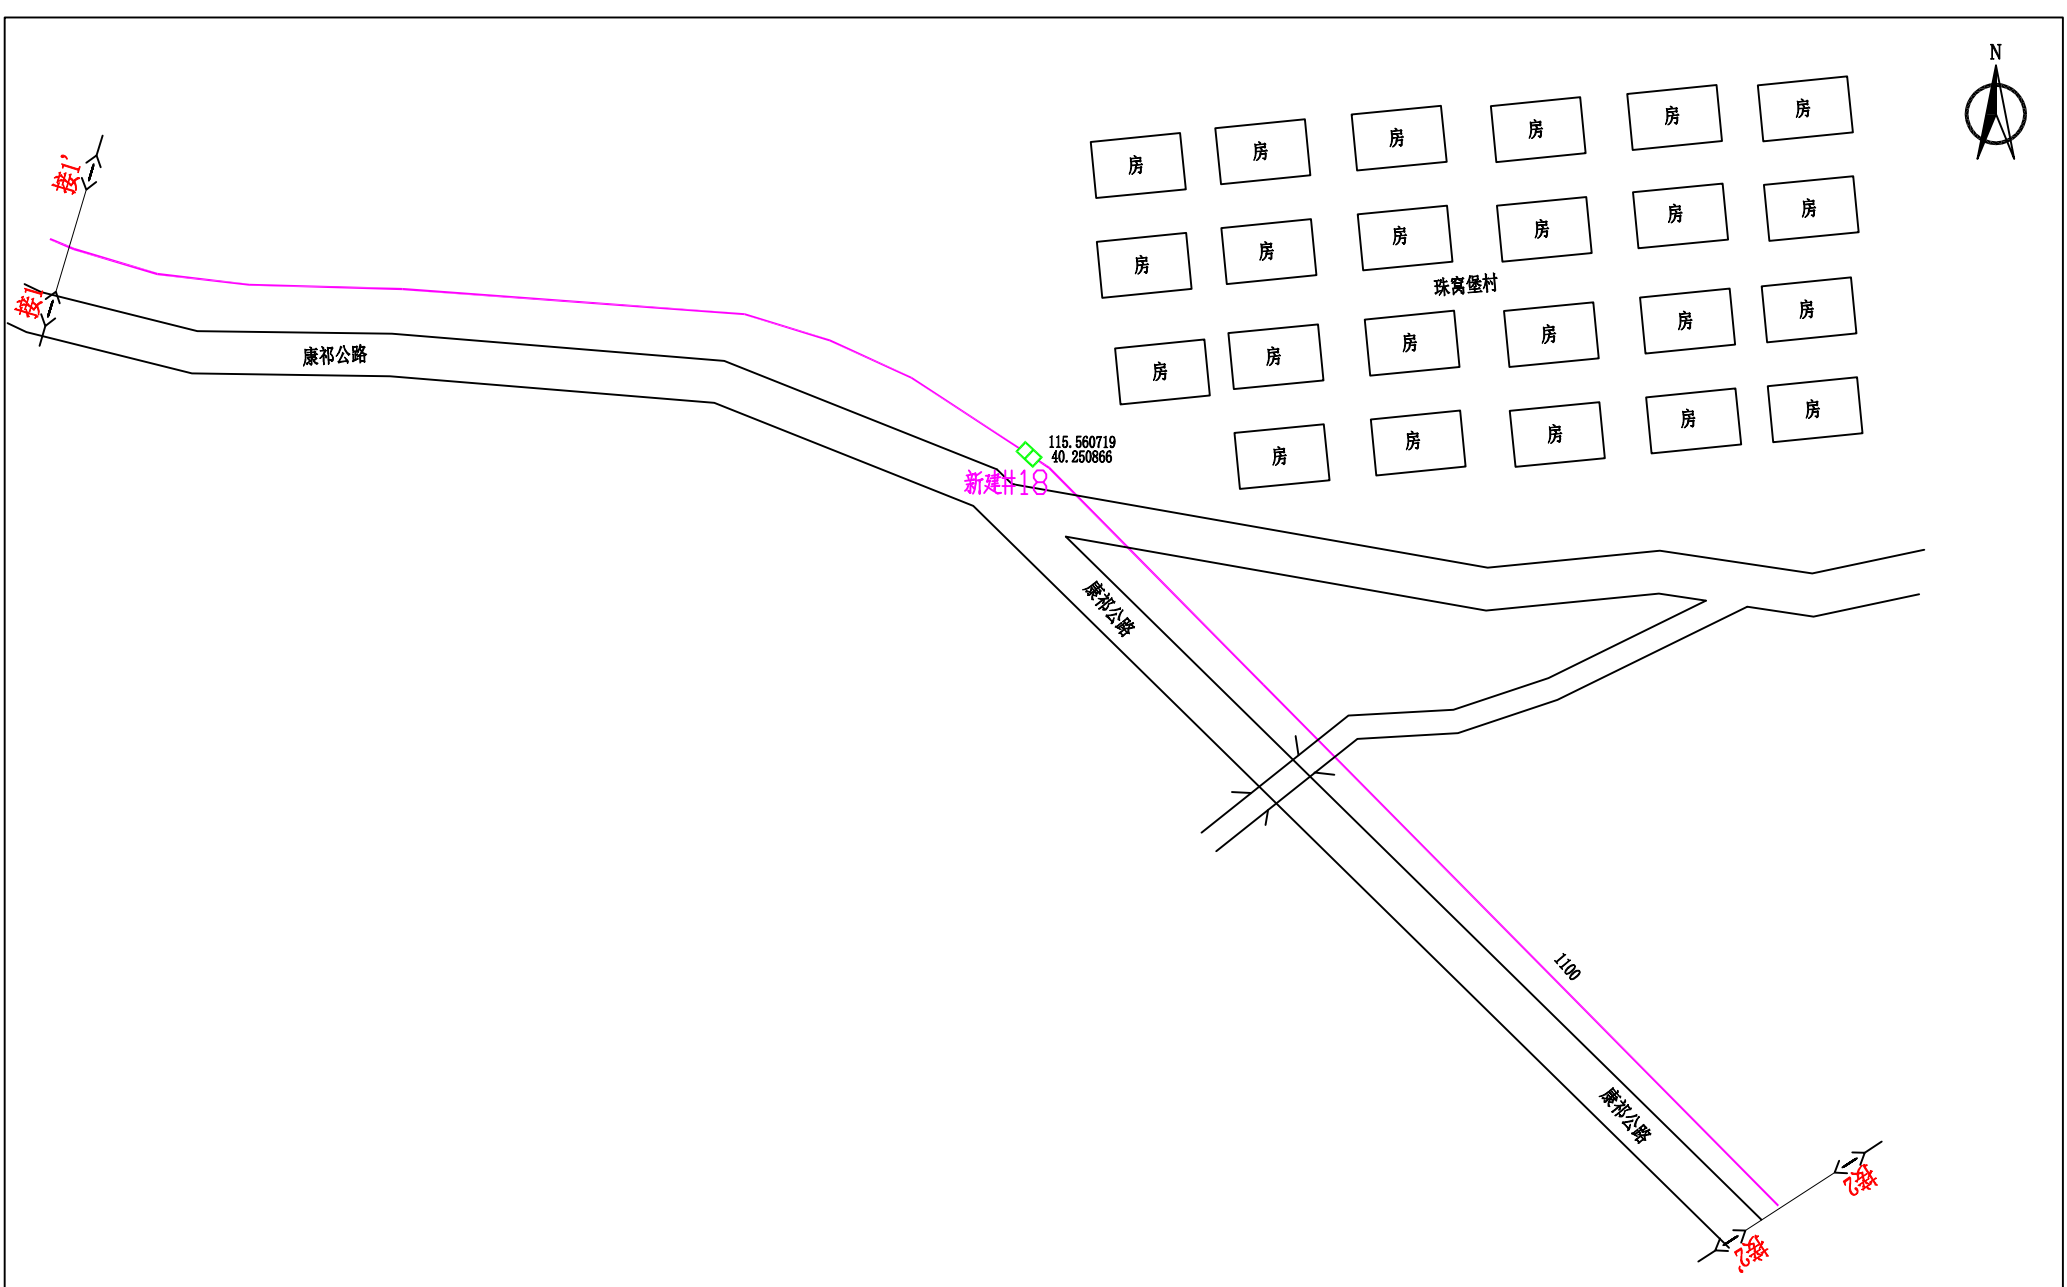


图例：
□ 新建井
□ 原有井

主管		移动干线管道			
技术负责					
审核		单位	米	图纸名称	康祁公路（S241省道-达水路）
编制		比例	1:2000		
日期	2024年12月	图号	02/30	编制单位	鸿盛建设有限公司

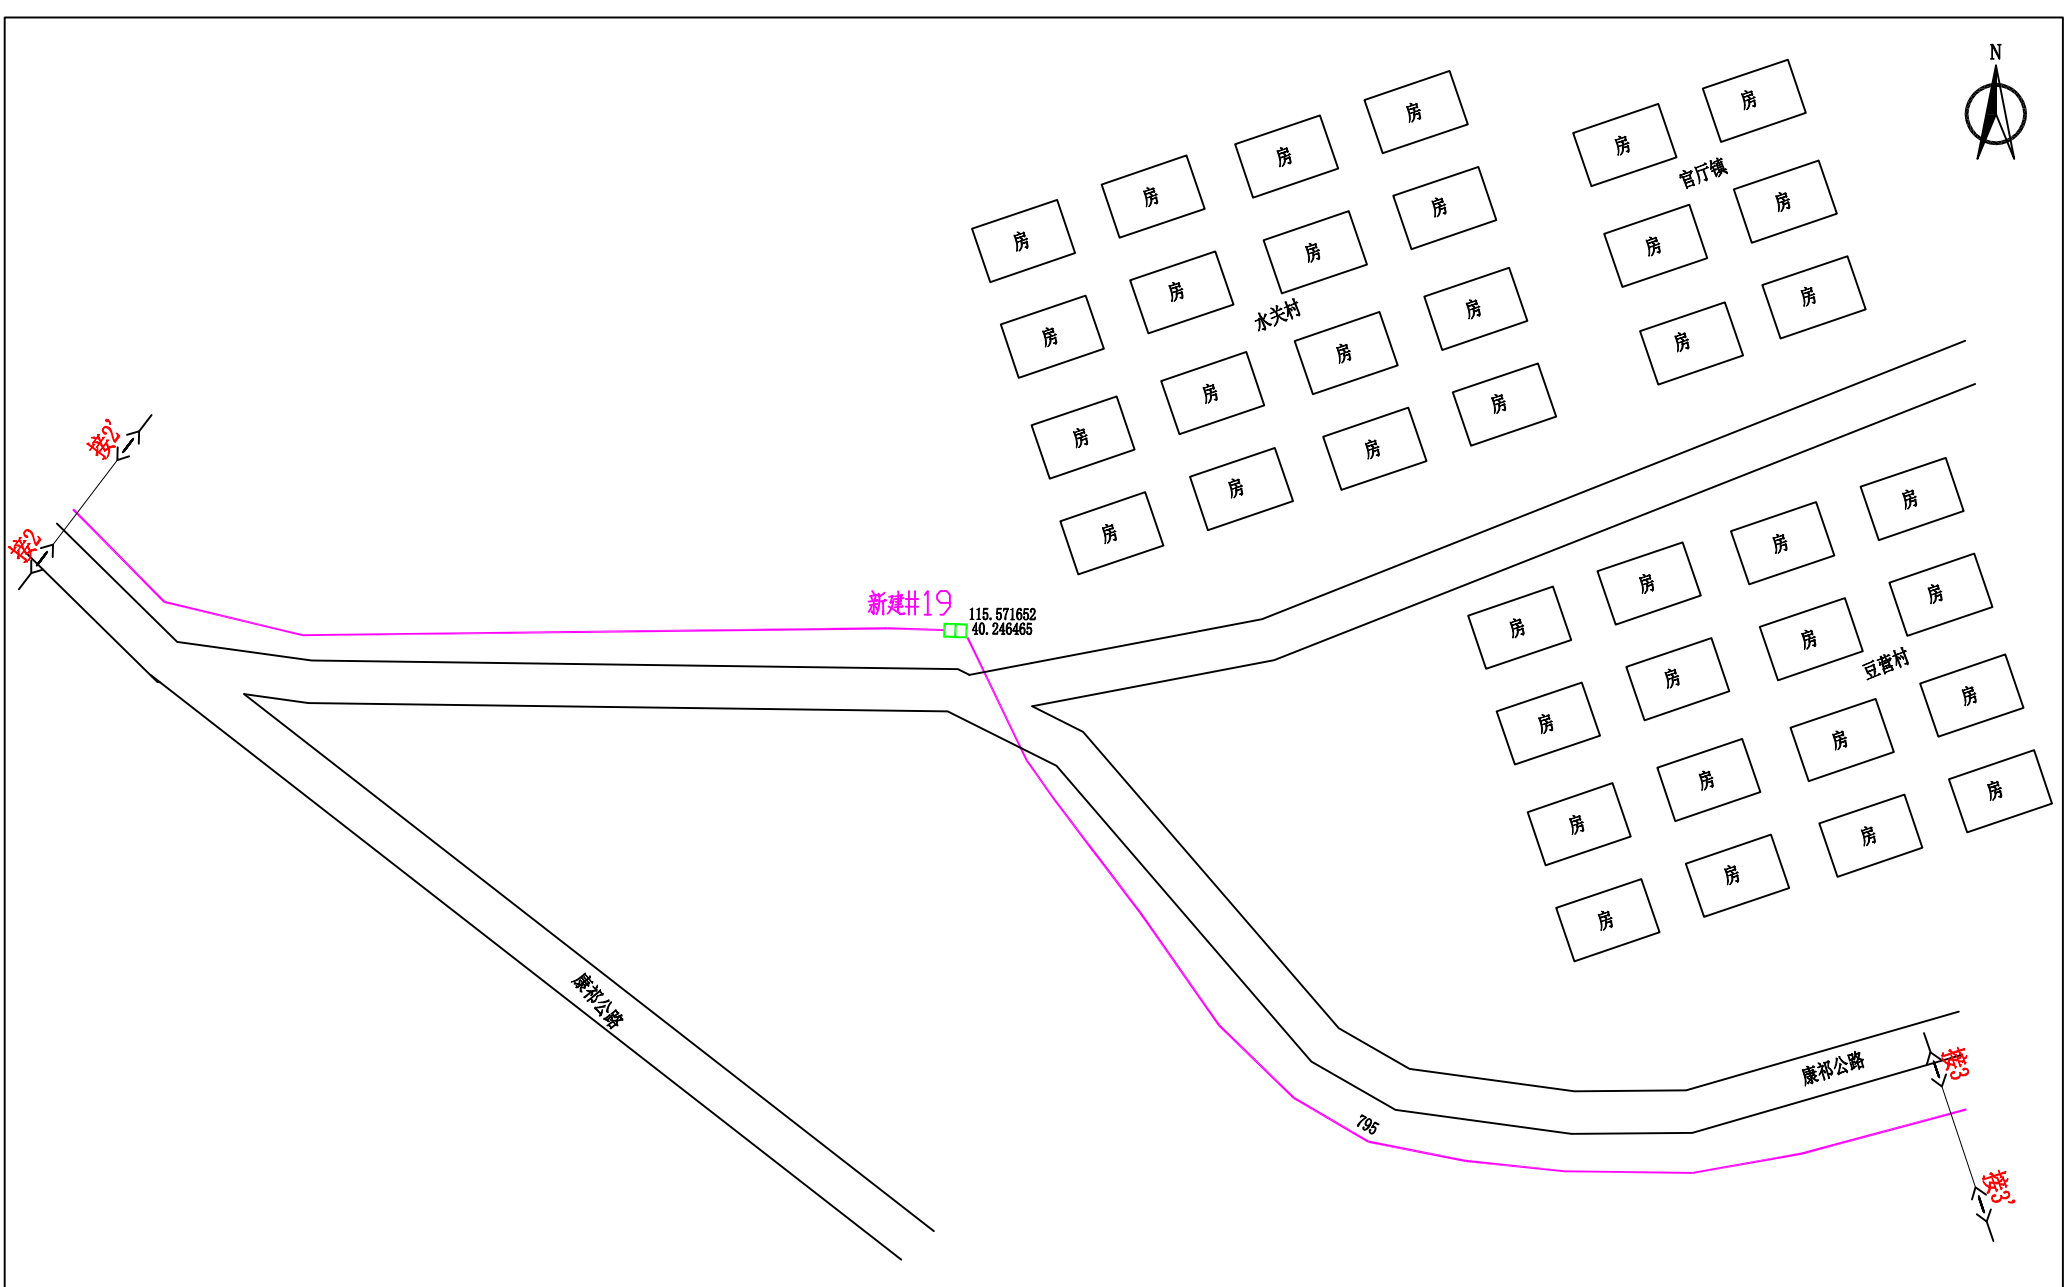

图例： □ 新建井
□ 原有井

主管		移动干线管道			
技术负责					
审核		单位	米	图纸名称	康祁公路（S241省道-达水路）
编制		比例	1:2000		
日期	2024年12月	图号	03/30	编制单位	鸿盛建设有限公司

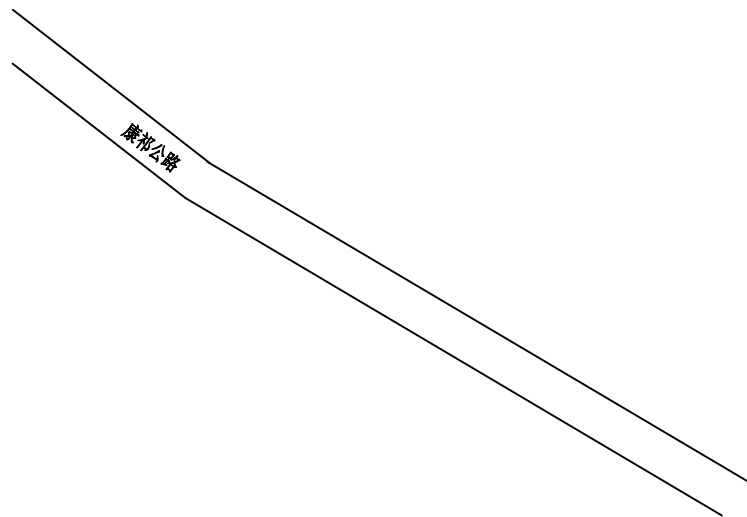


新建井20
115.579874
40.244860

新建井21
115.584142
40.240629


图例: ☐ 新建井
☐ 原有井

主管		移动干线管道			
技术负责					
审核		单位	米	图纸名称	康祁公路 (S241省道-达水路)
编制		比例	1:2000		
日期	2024年12月	图号	04/30	编制单位	鸿盛建设有限公司

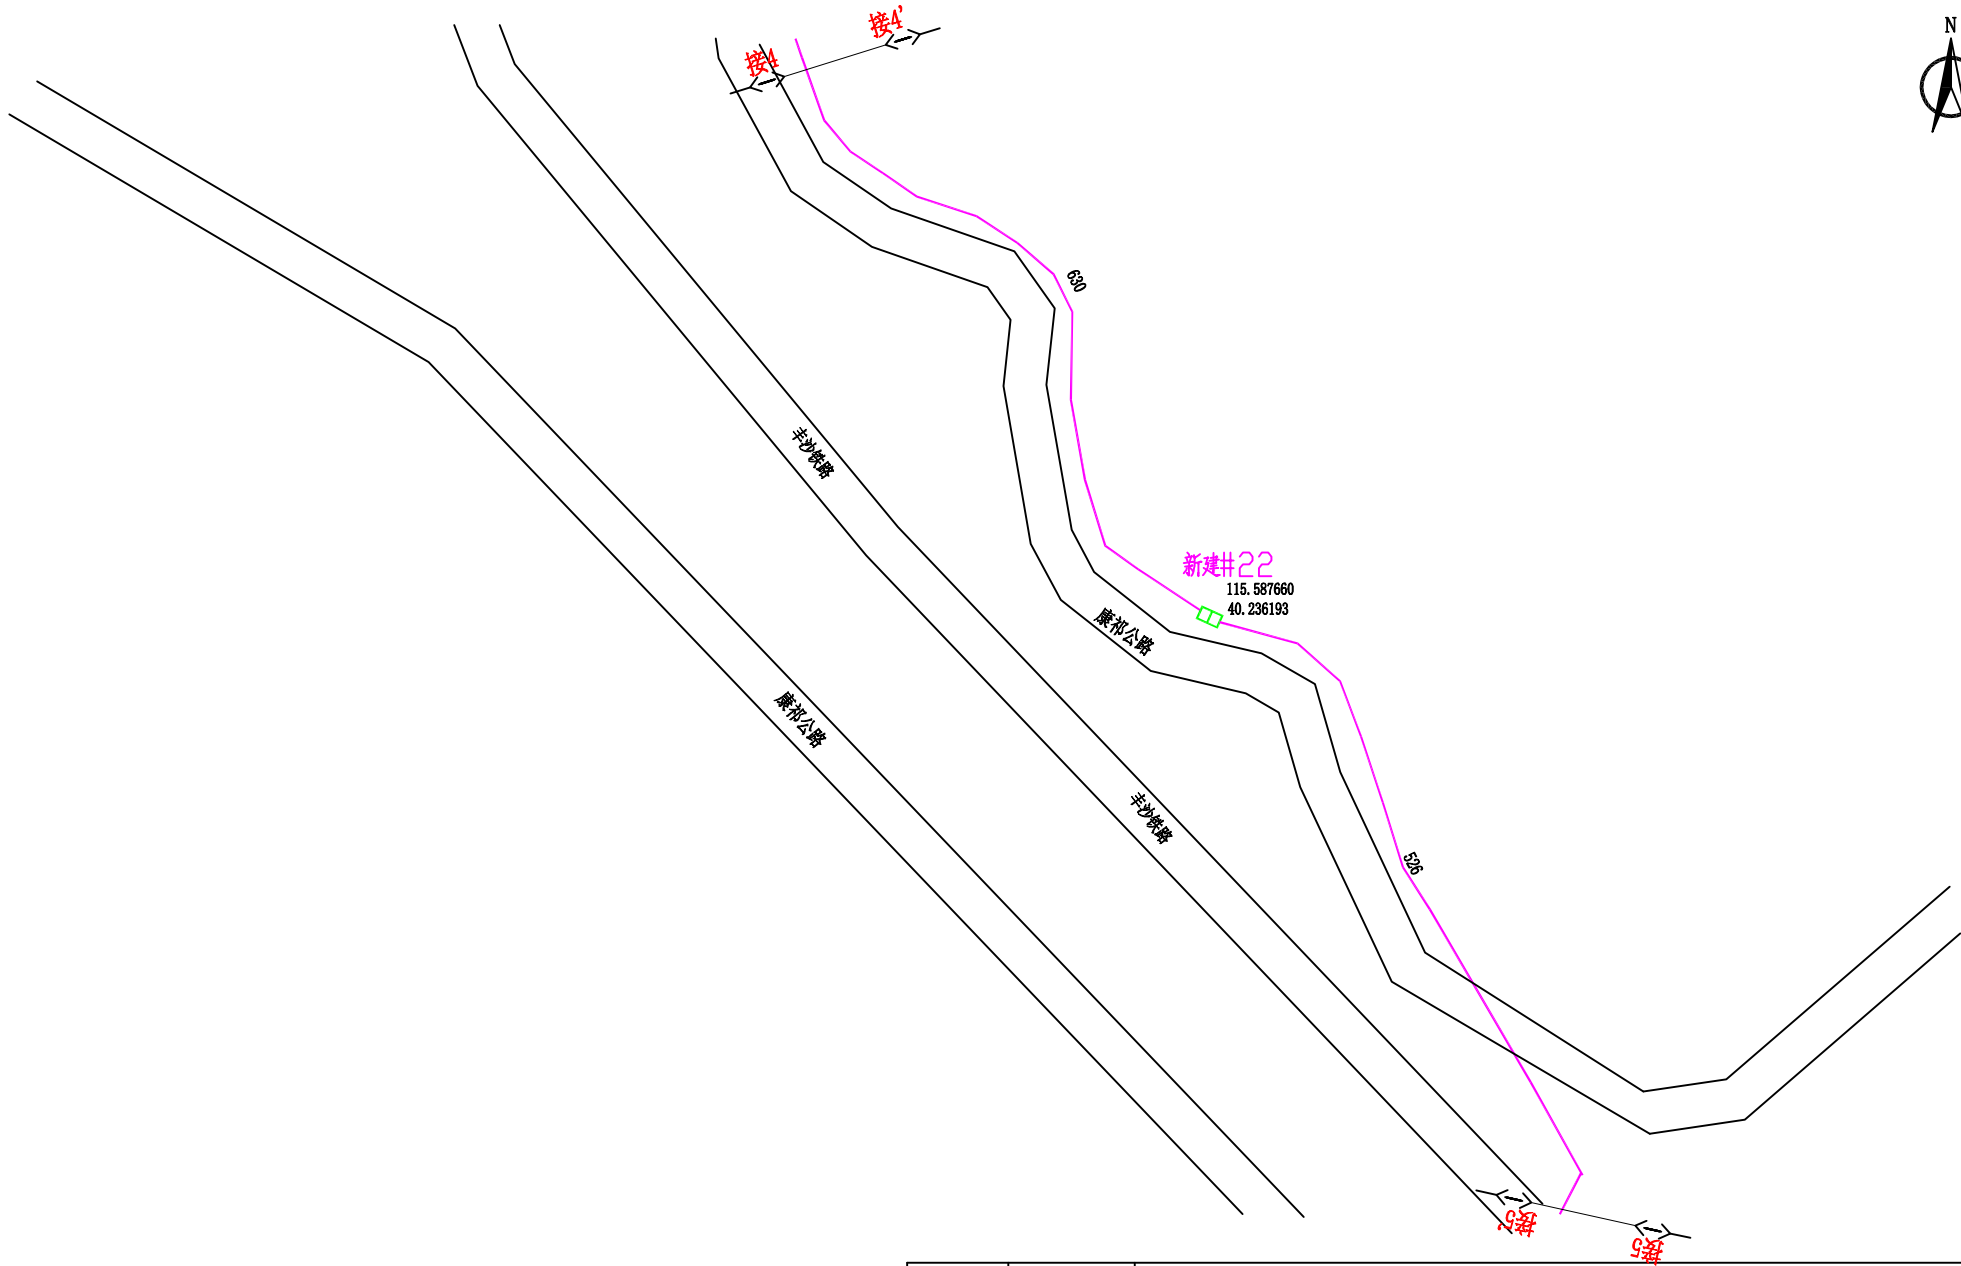


图例: ☐ 新建井
☐ 原有井

主管		移动干线管道			
技术负责					
审核		单位	米	图纸名称	康祁公路 (S241省道-达水路)
编制		比例	1:2000		
日期	2024年12月	图号	05/30	编制单位	鸿盛建设有限公司

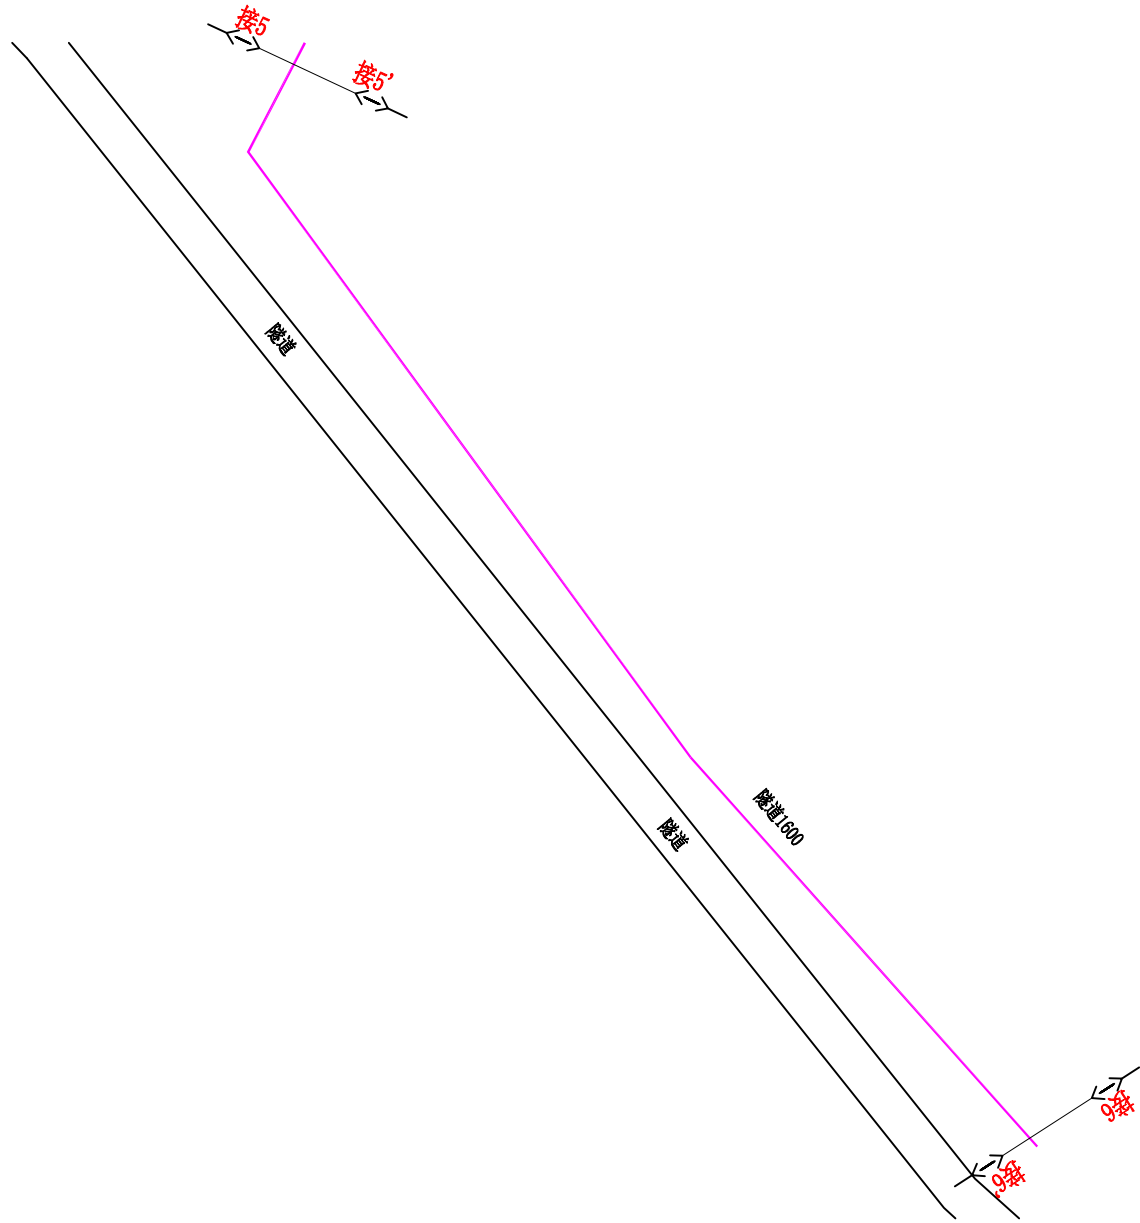


图例: ☐ 新建井
☐ 原有井

主管		移动干线管道			
技术负责					
审核		单位	米	图纸名称	康祁公路 (S241省道-达水路)
编制		比例	1:2000		
日期	2024年12月	图号	06/30	编制单位	鸿盛建设有限公司

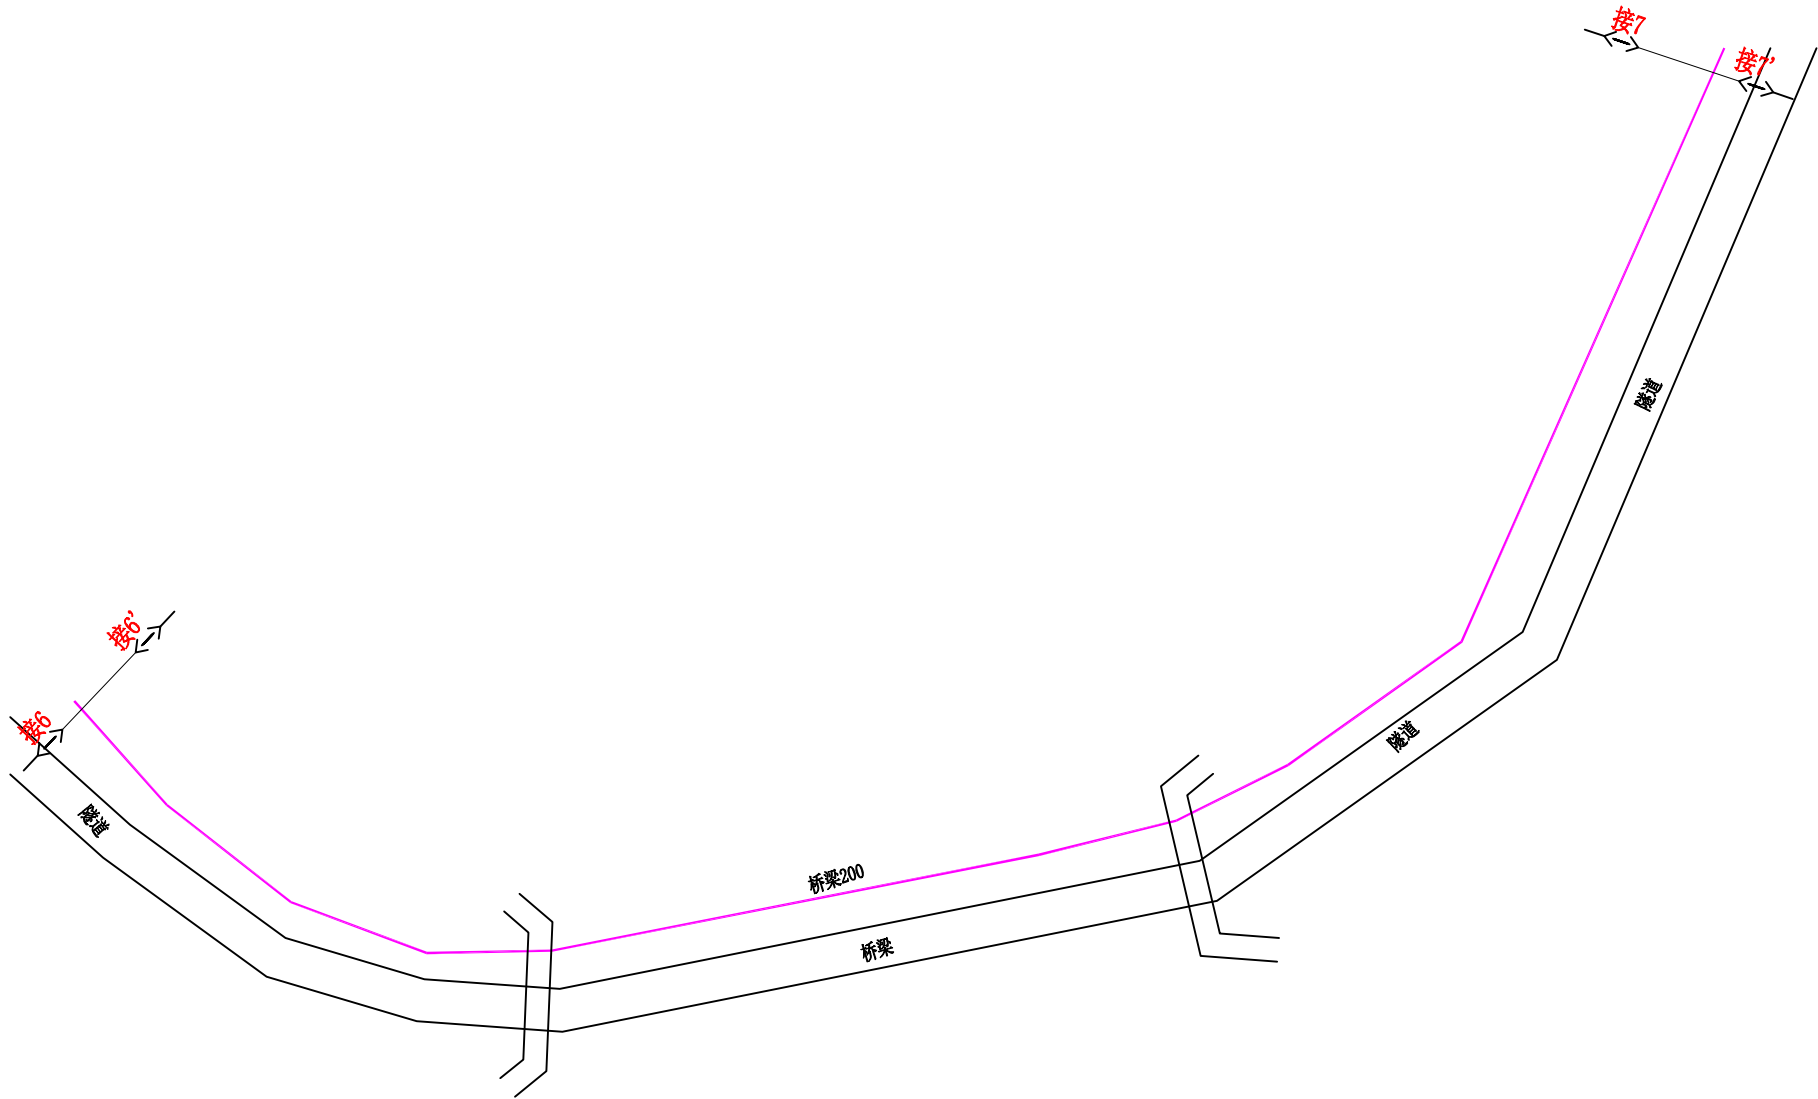


图例： □ 新建井
□ 原有井

主管		移动干线管道			
技术负责					
审核		单位	米	图纸名称	康祁公路（S241省道-达水路）
编制		比例	1:2000		
日期	2024年12月	图号	07/30	编制单位	鸿盛建设有限公司

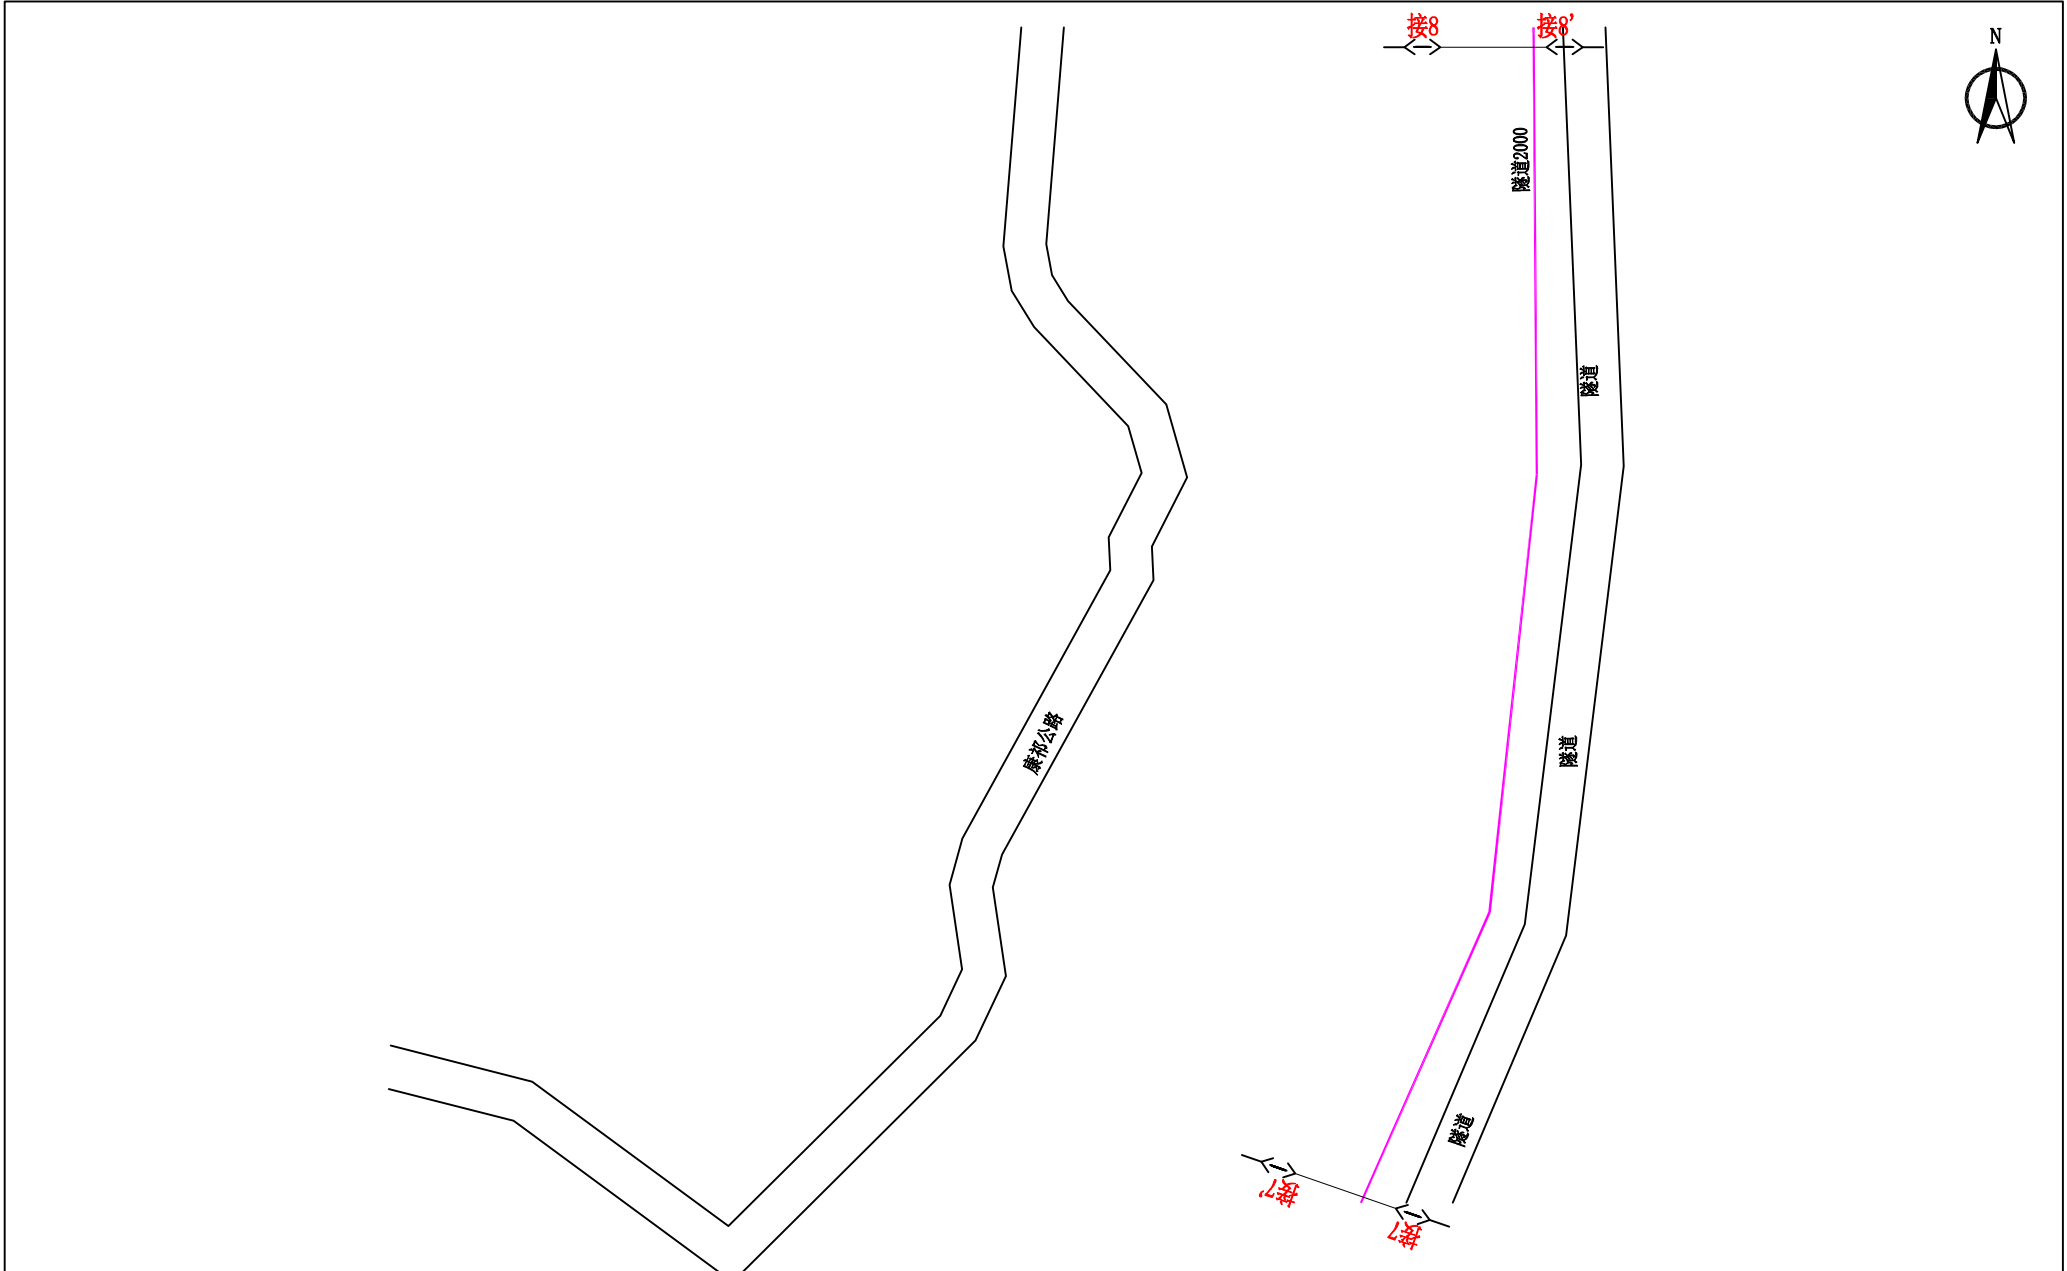


图例: 新建井
 原有井

主管		移动干线管道			
技术负责					
审核		单位	米	图纸名称	康祁公路（S241省道-达水路）
编制		比例	1:2000		
日期	2024年12月	图号	08/30	编制单位	鸿盛建设有限公司

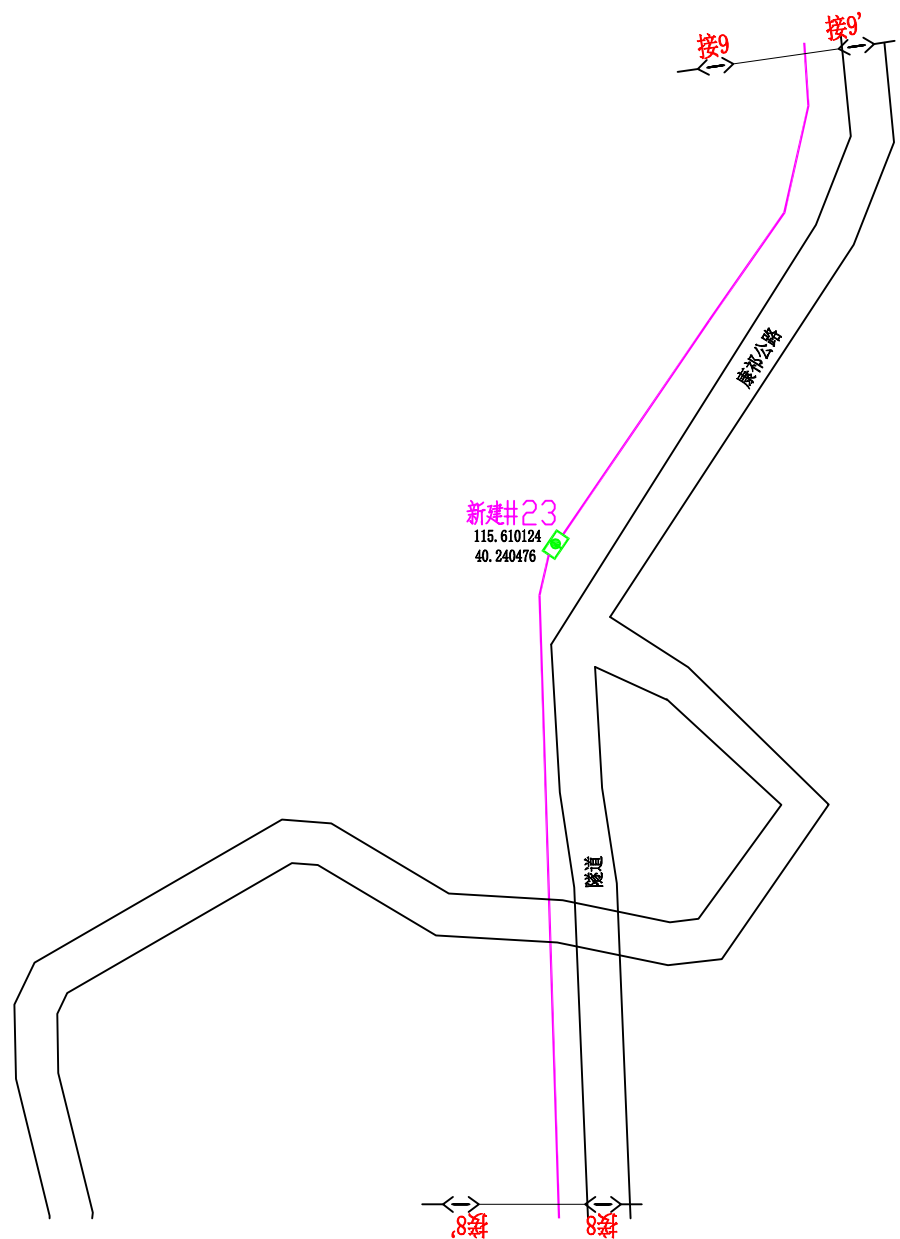


图例： ☐ 新建井
☐ 原有井

主管		移动干线管道			
技术负责					
审核		单位	米	图纸名称	康祁公路（S241省道-达水路）
编制		比例	1:2000		
日期	2024年12月	图号	09/30	编制单位	鸿盛建设有限公司

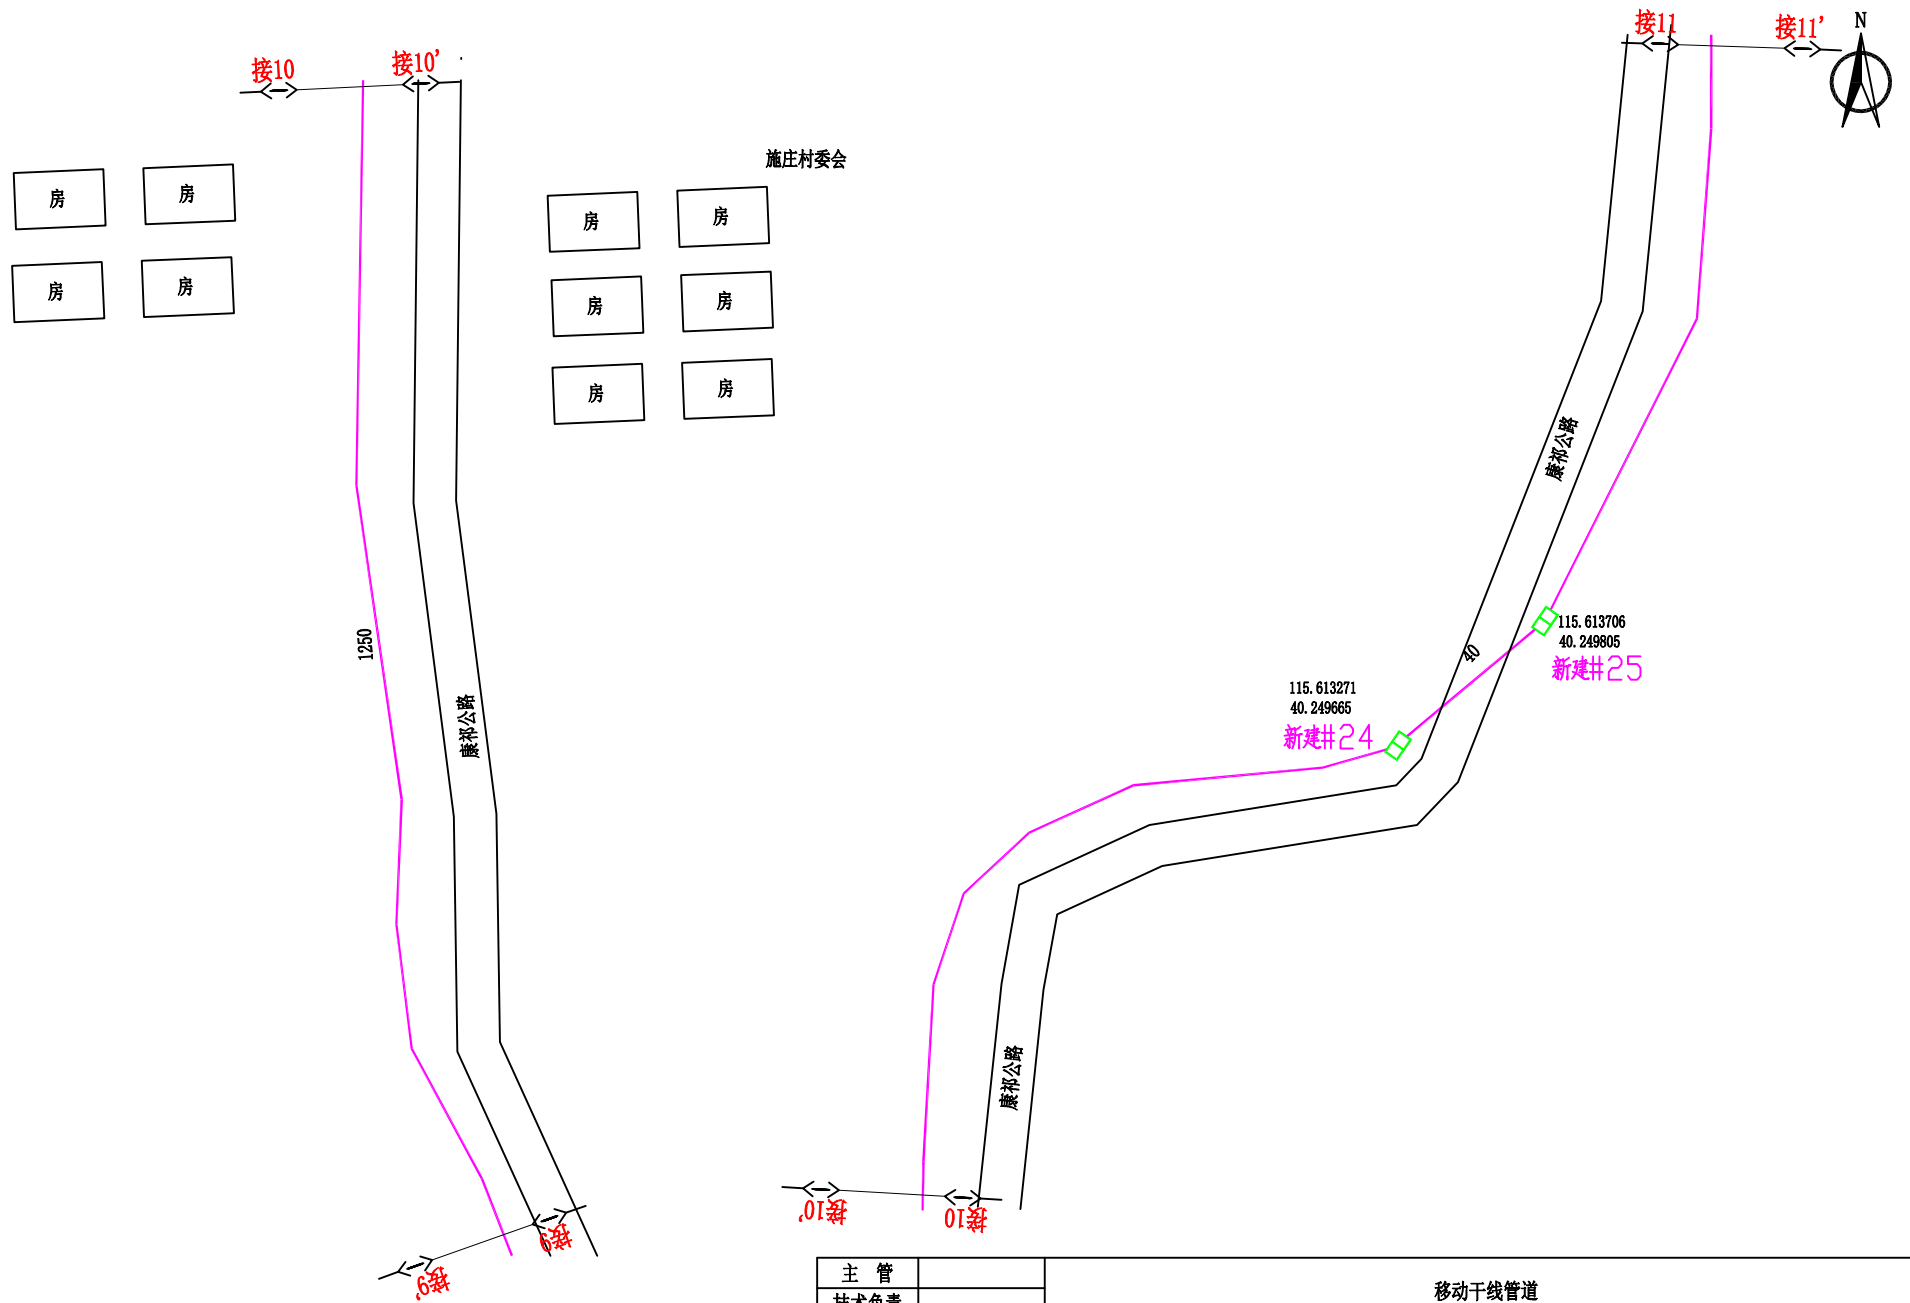


图例: 新建井
 原有井

主管		移动干线管道			
技术负责					
审核		单位	米	图纸名称	康祁公路 (S241省道-达水路)
编制		比例	1:2000		
日期	2024年12月	图号	10/30	编制单位	鸿盛建设有限公司

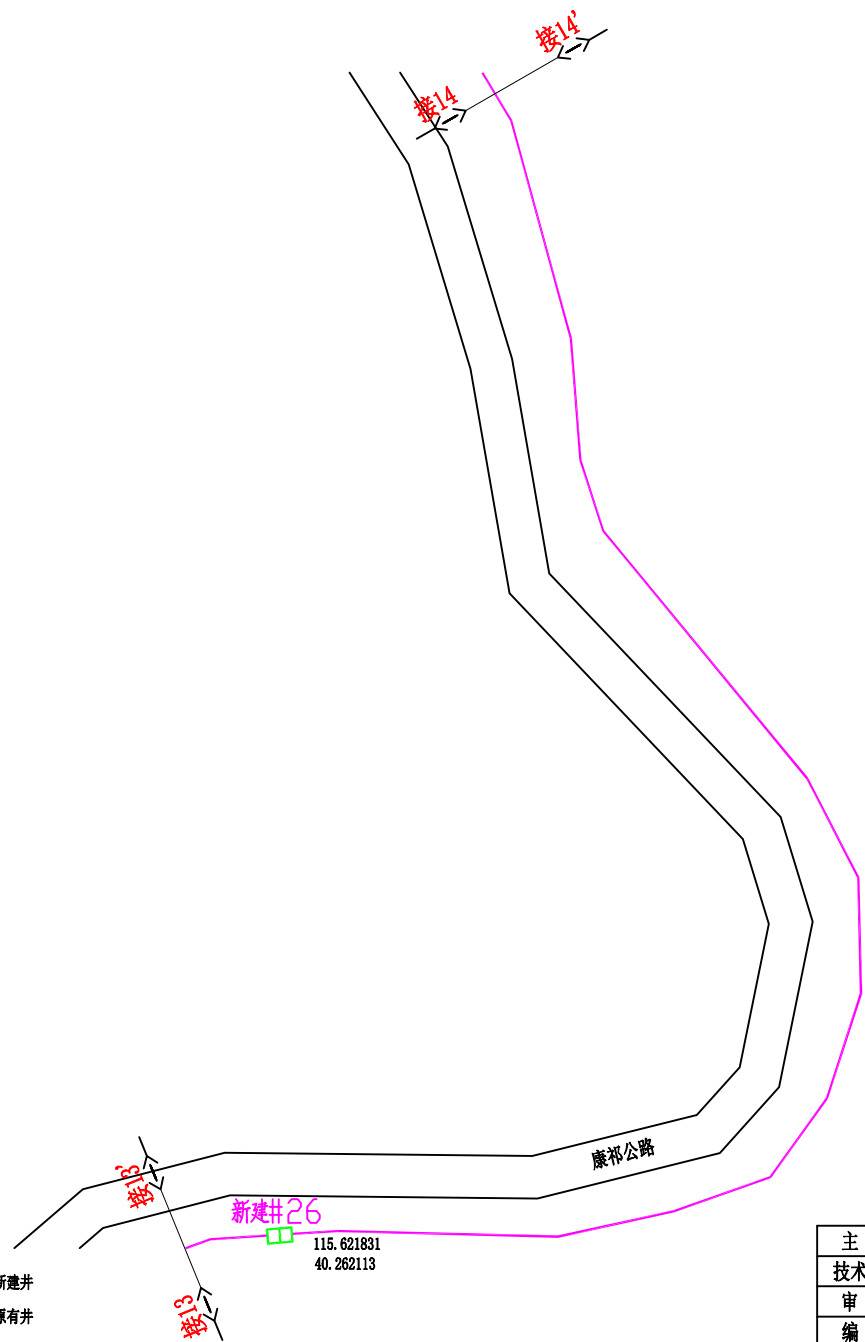


主管		移动干线管道			
技术负责					
审核		单位	米	图纸名称	康祁公路（S241省道-达水路）
编制		比例	1:2000		
日期	2024年12月	图号	12/30	编制单位	鸿盛建设有限公司

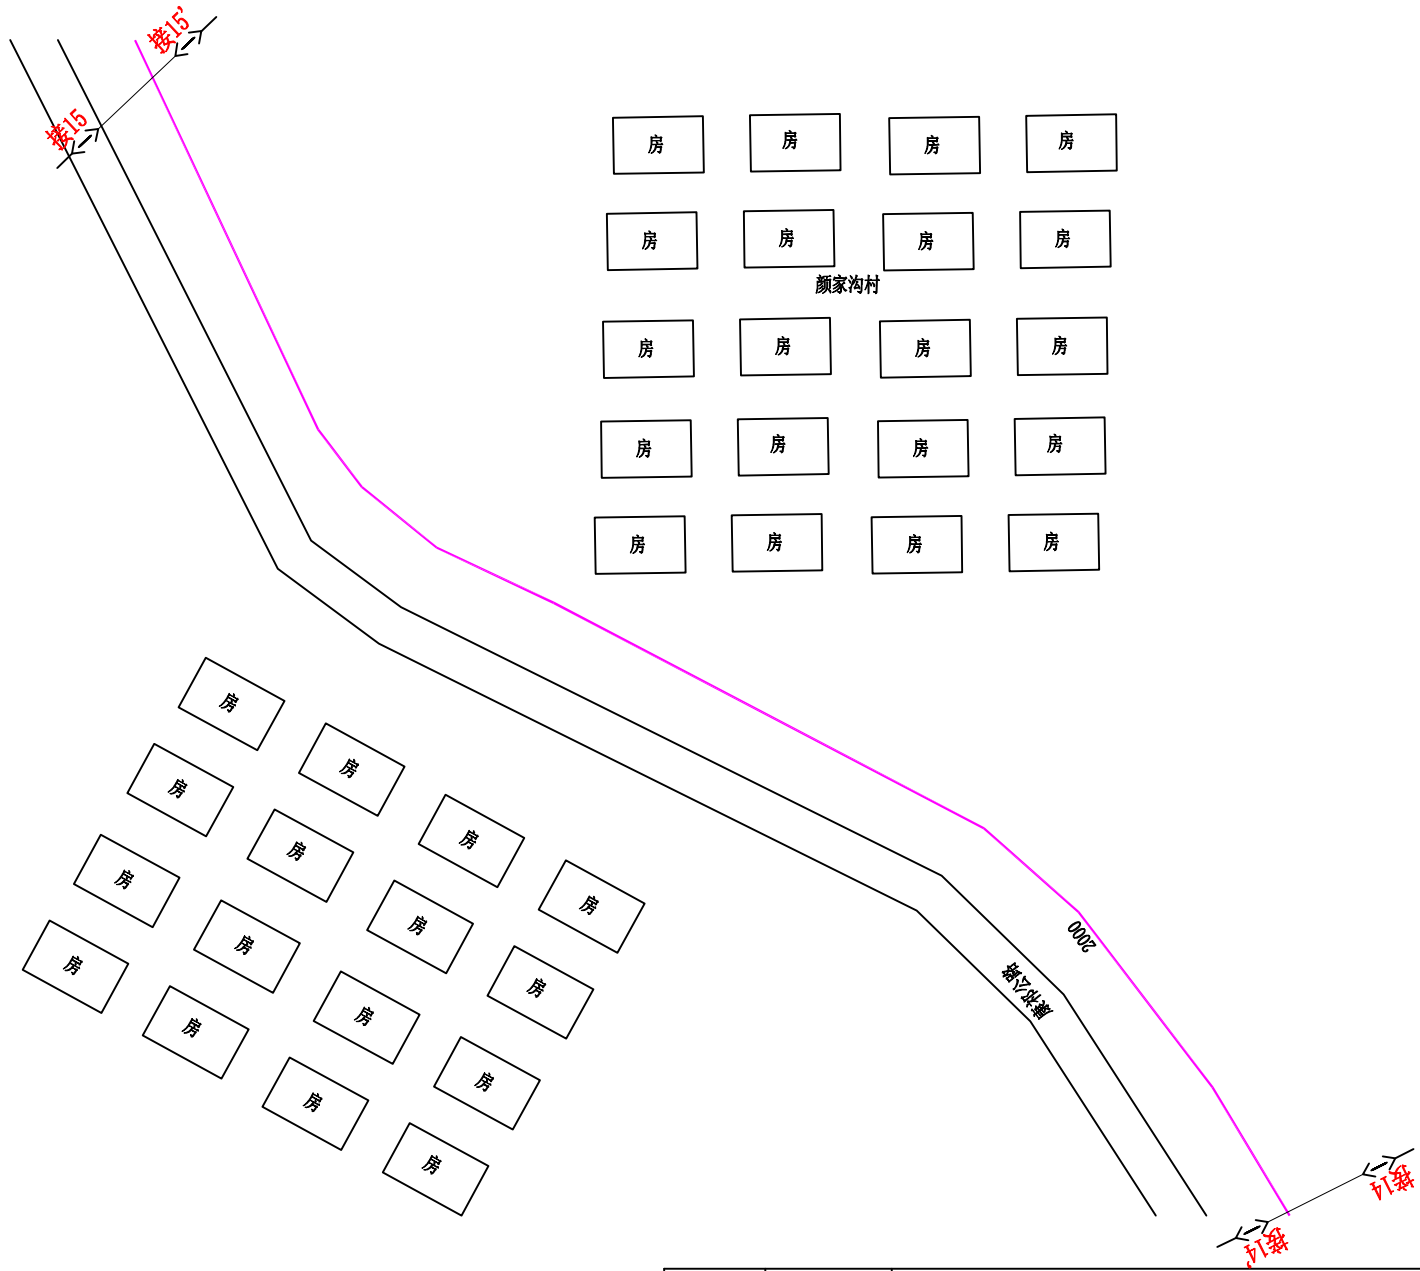


图例: ☐ 新建井
☐ 原有井

主管		移动干线管道			
技术负责					
审核		单位	米	图纸名称	康祁公路 (S241省道-达水路)
编制		比例	1:2000		
日期	2024年12月	图号	13/30	编制单位	鸿盛建设有限公司

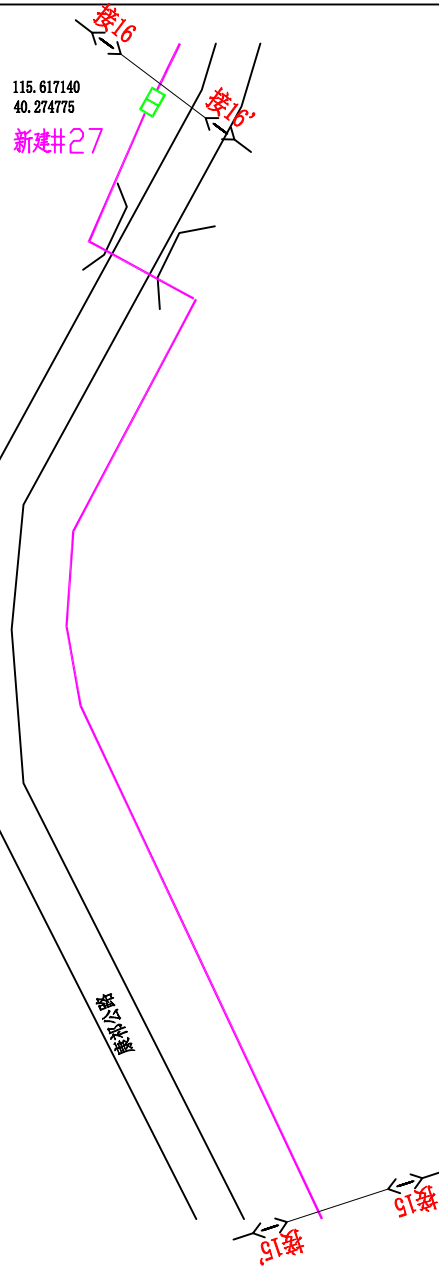


图例：
新建井
原有井

主管		移动干线管道			
技术负责					
审核		单位	米	图纸名称	康祁公路（S241省道-达水路）
编制		比例	1:2000		
日期	2024年12月	图号	14/30	编制单位	鸿盛建设有限公司

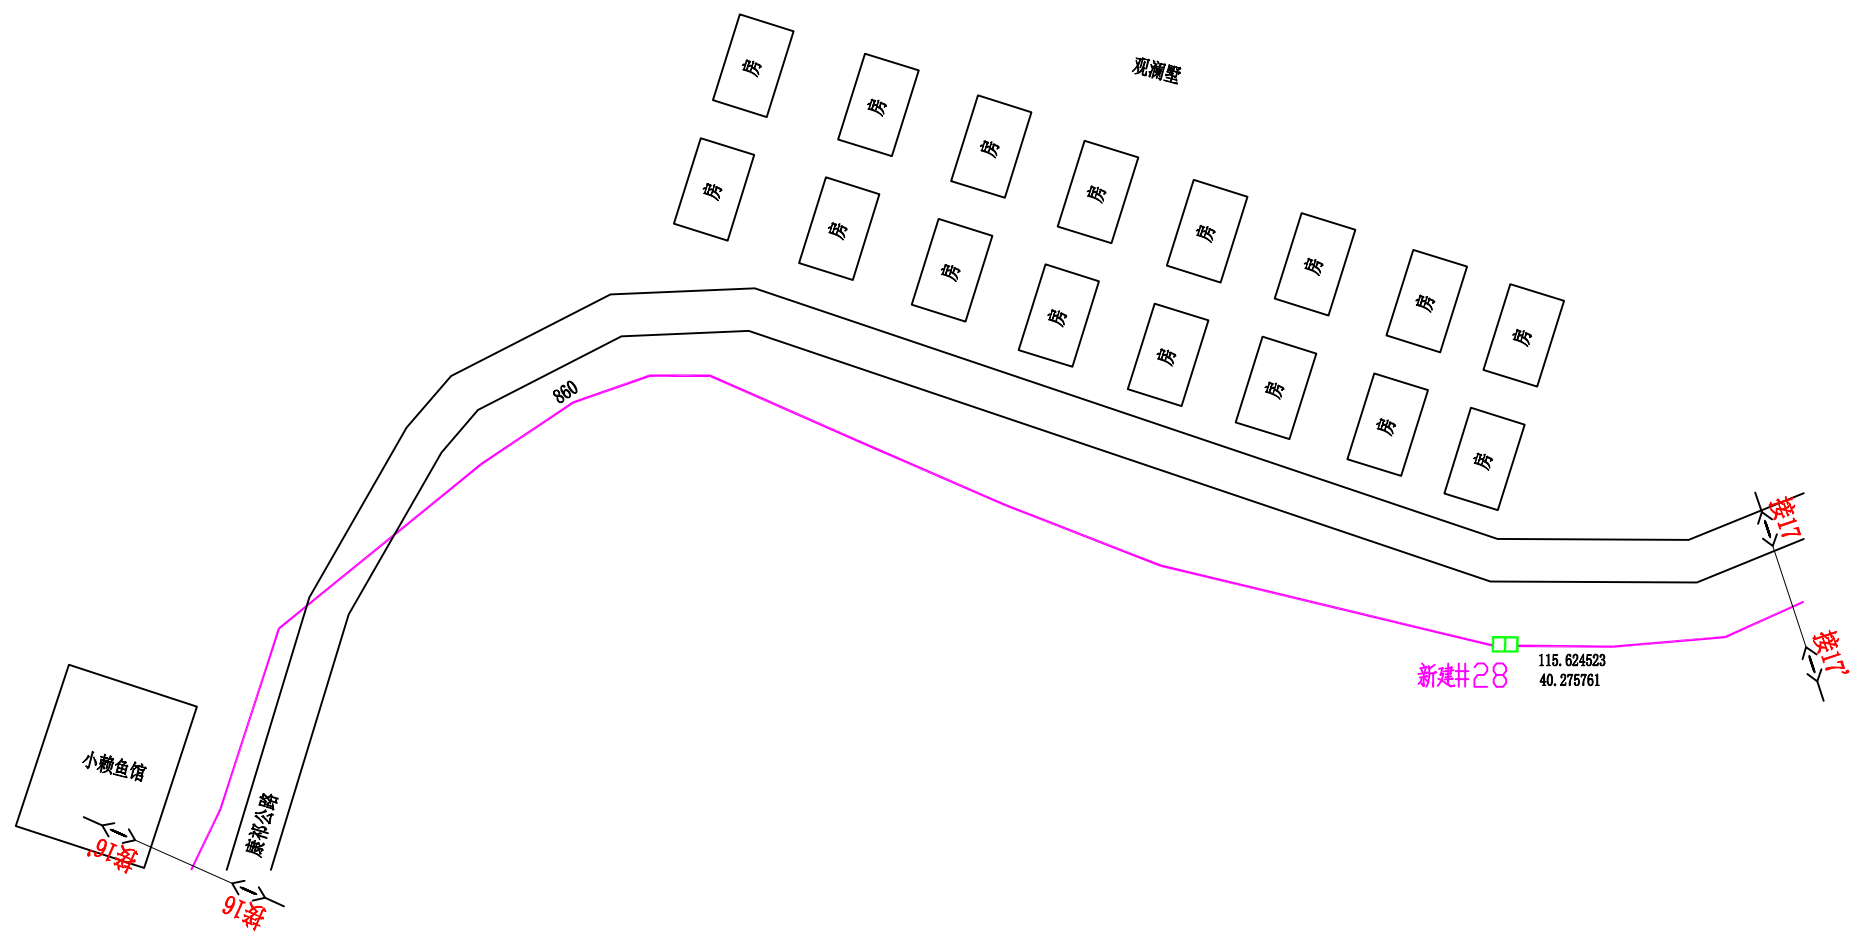


图例:
 ☐ 新建井
 ☐ 原有井

主管		移动干线管道			
技术负责					
审核		单位	米	图纸名称	康祁公路 (S241省道-达水路)
编制		比例	1:2000		
日期	2024年12月	图号	15/30	编制单位	鸿盛建设有限公司

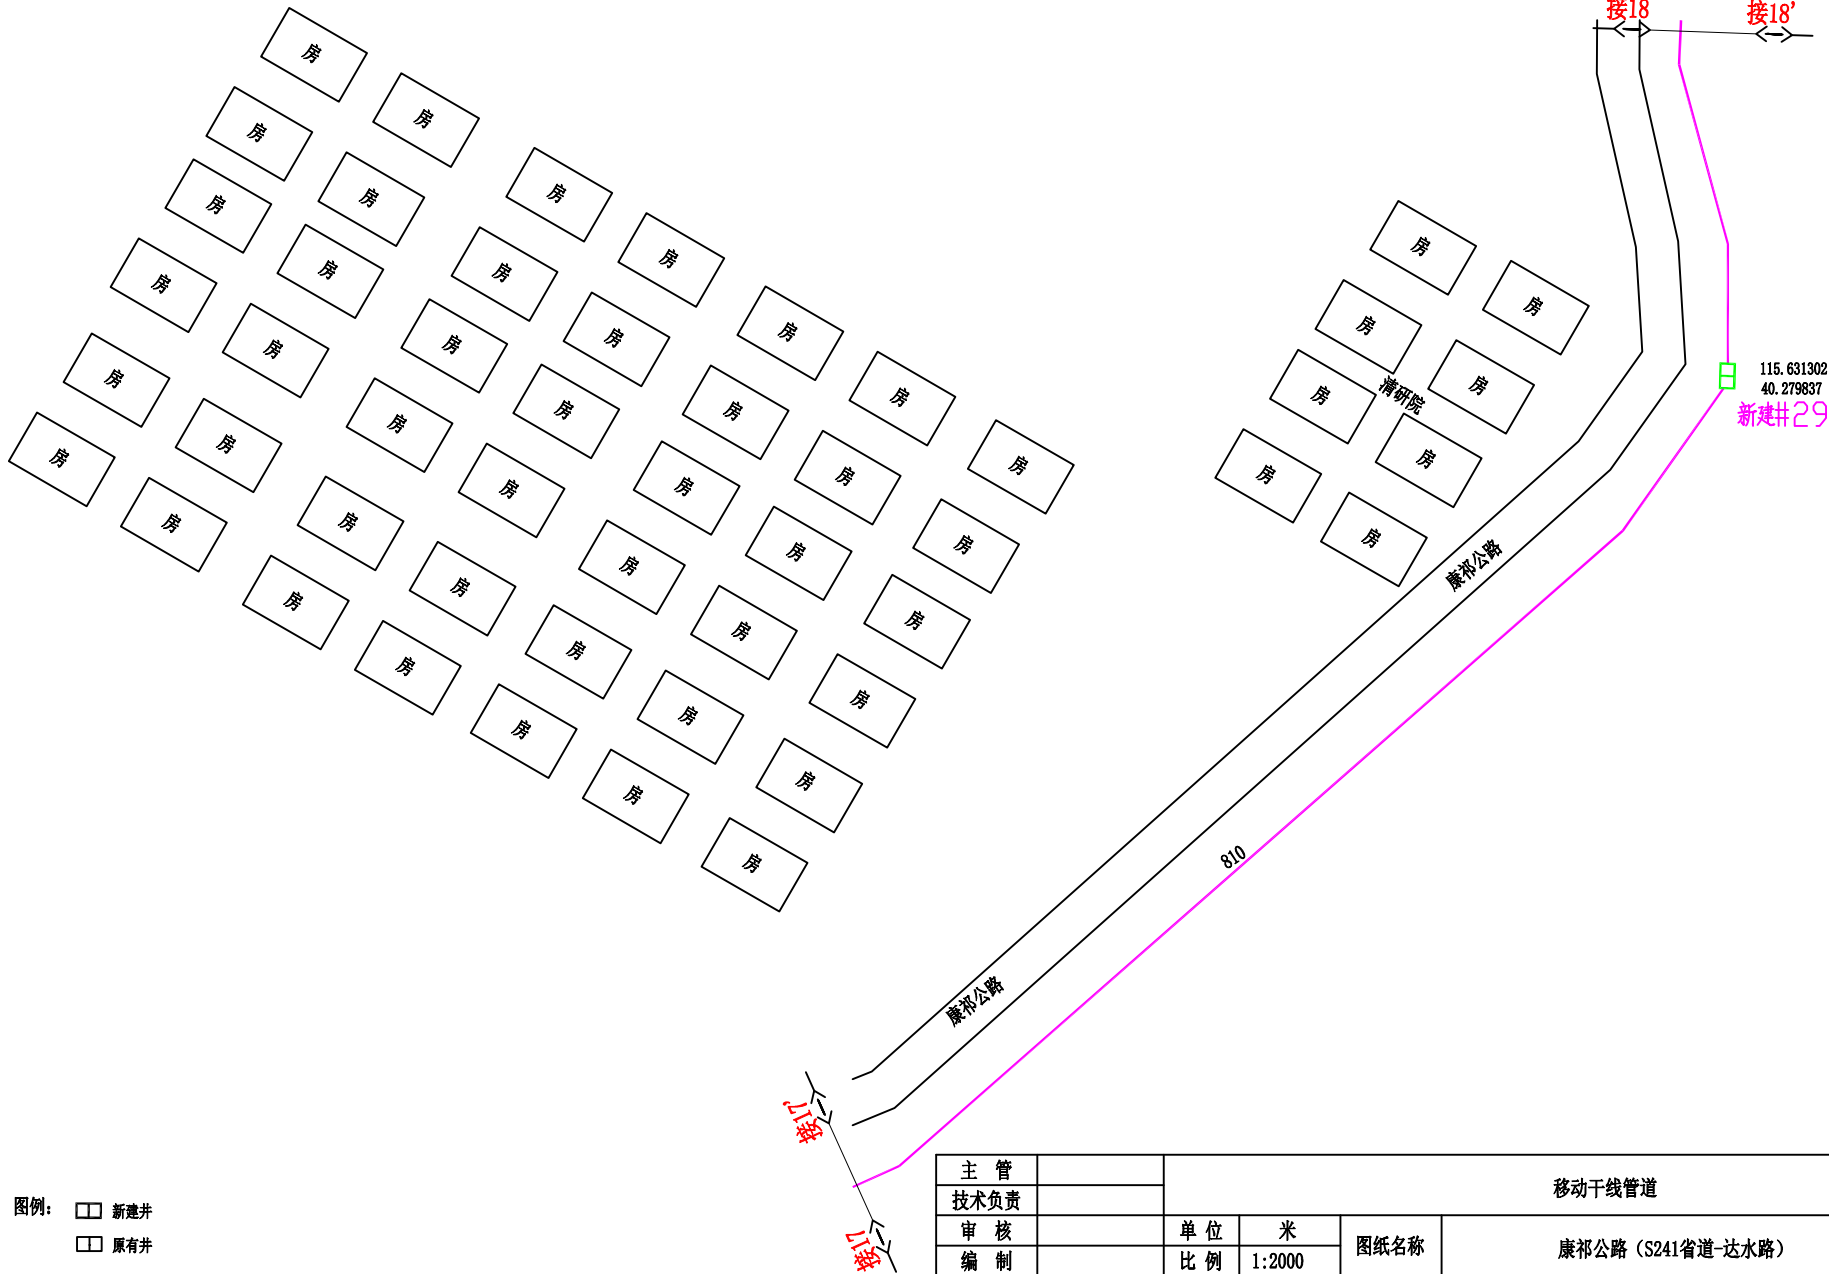


主管		移动干线管道			
技术负责					
审核		单位	米	图纸名称	康祁公路（S241省道-达水路）
编制		比例	1:2000		
日期	2024年12月	图号	16/30	编制单位	鸿盛建设有限公司

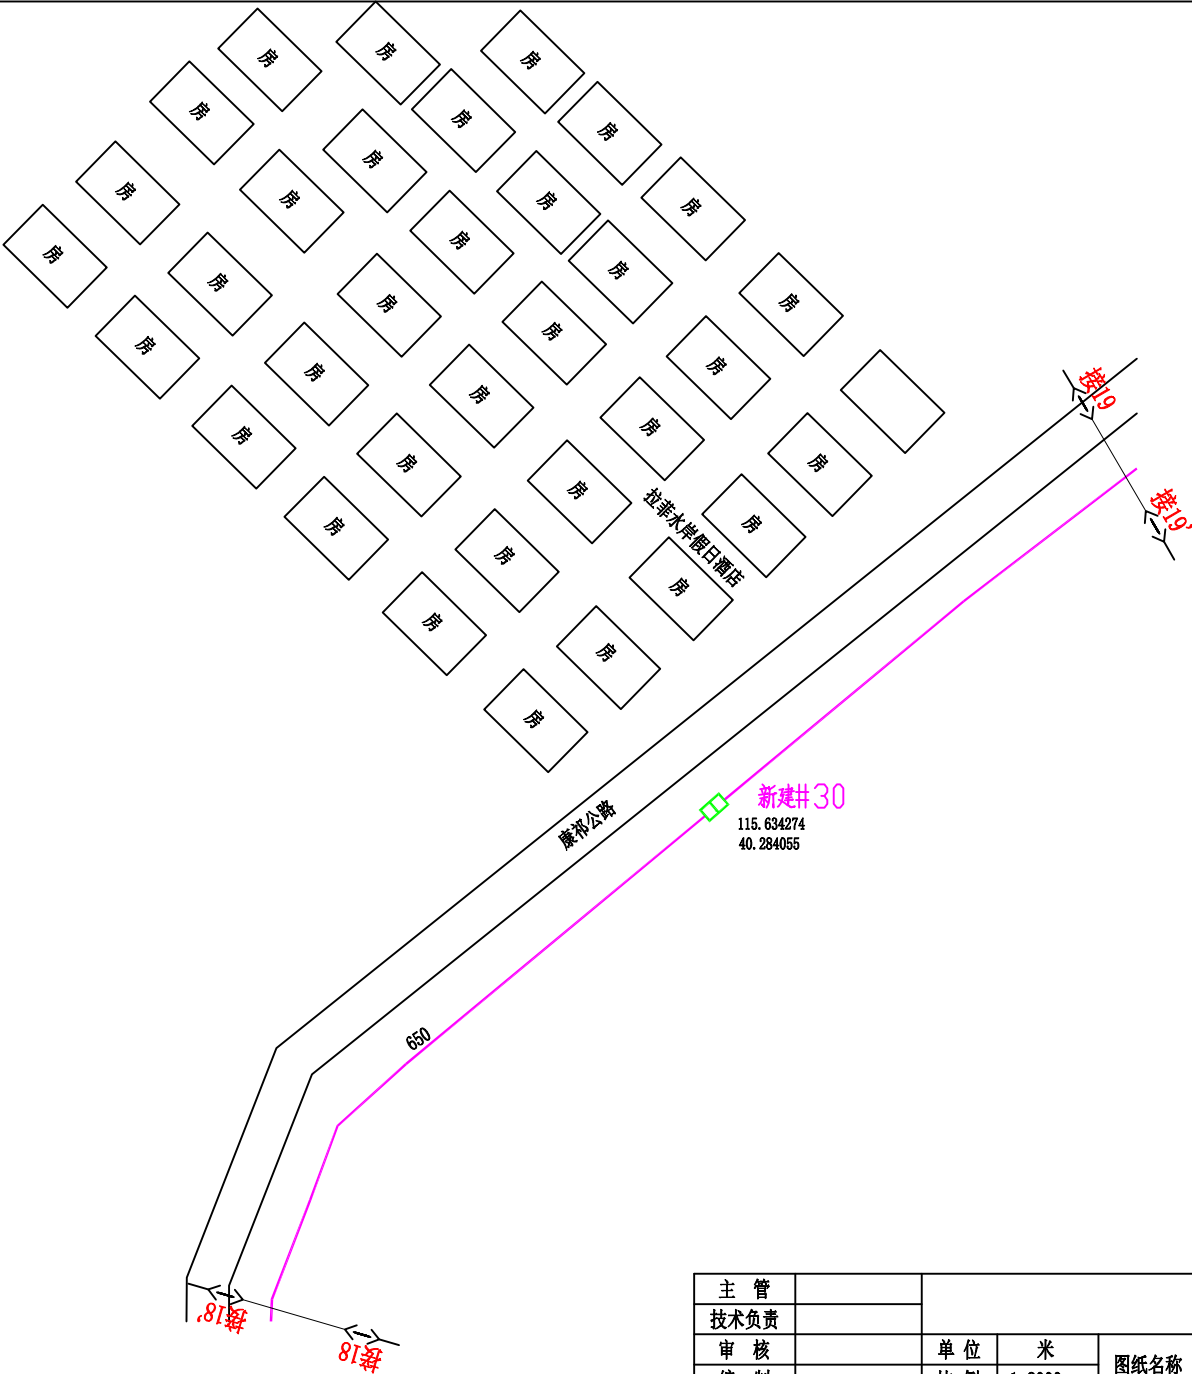


图例：
□ 新建井
□ 原有井

主管		移动干线管道			
技术负责					
审核		单位	米	图纸名称	康祁公路（S241省道-达水路）
编制		比例	1:2000		
日期	2024年12月	图号	17/30	编制单位	鸿盛建设有限公司

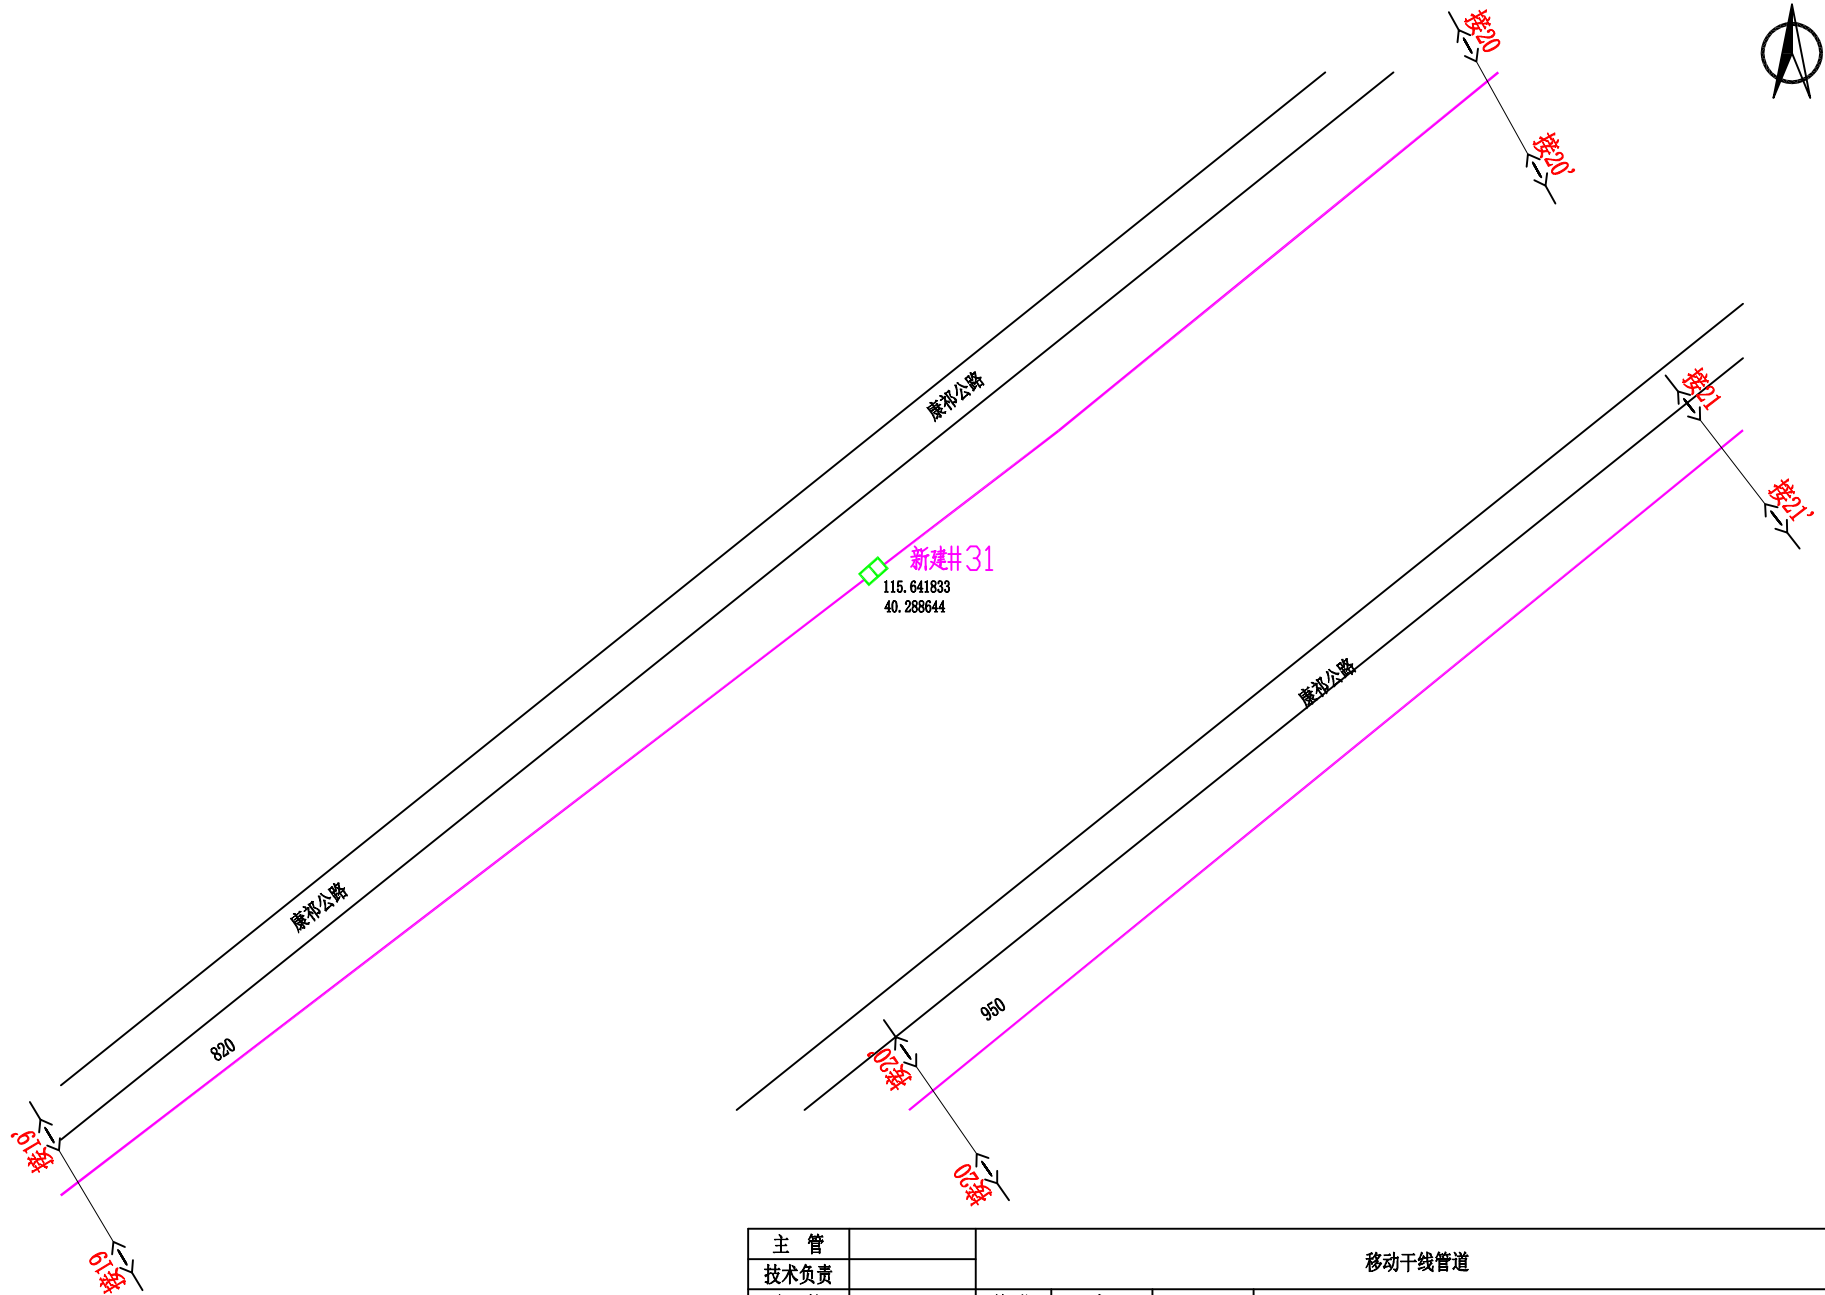



图例: 新建井
 原有井

主管		移动干线管道			
技术负责					
审核		单位	米	图纸名称	康祁公路 (S241省道-达水路)
编制		比例	1:2000		
日期	2024年12月	图号	18/30	编制单位	鸿盛建设有限公司

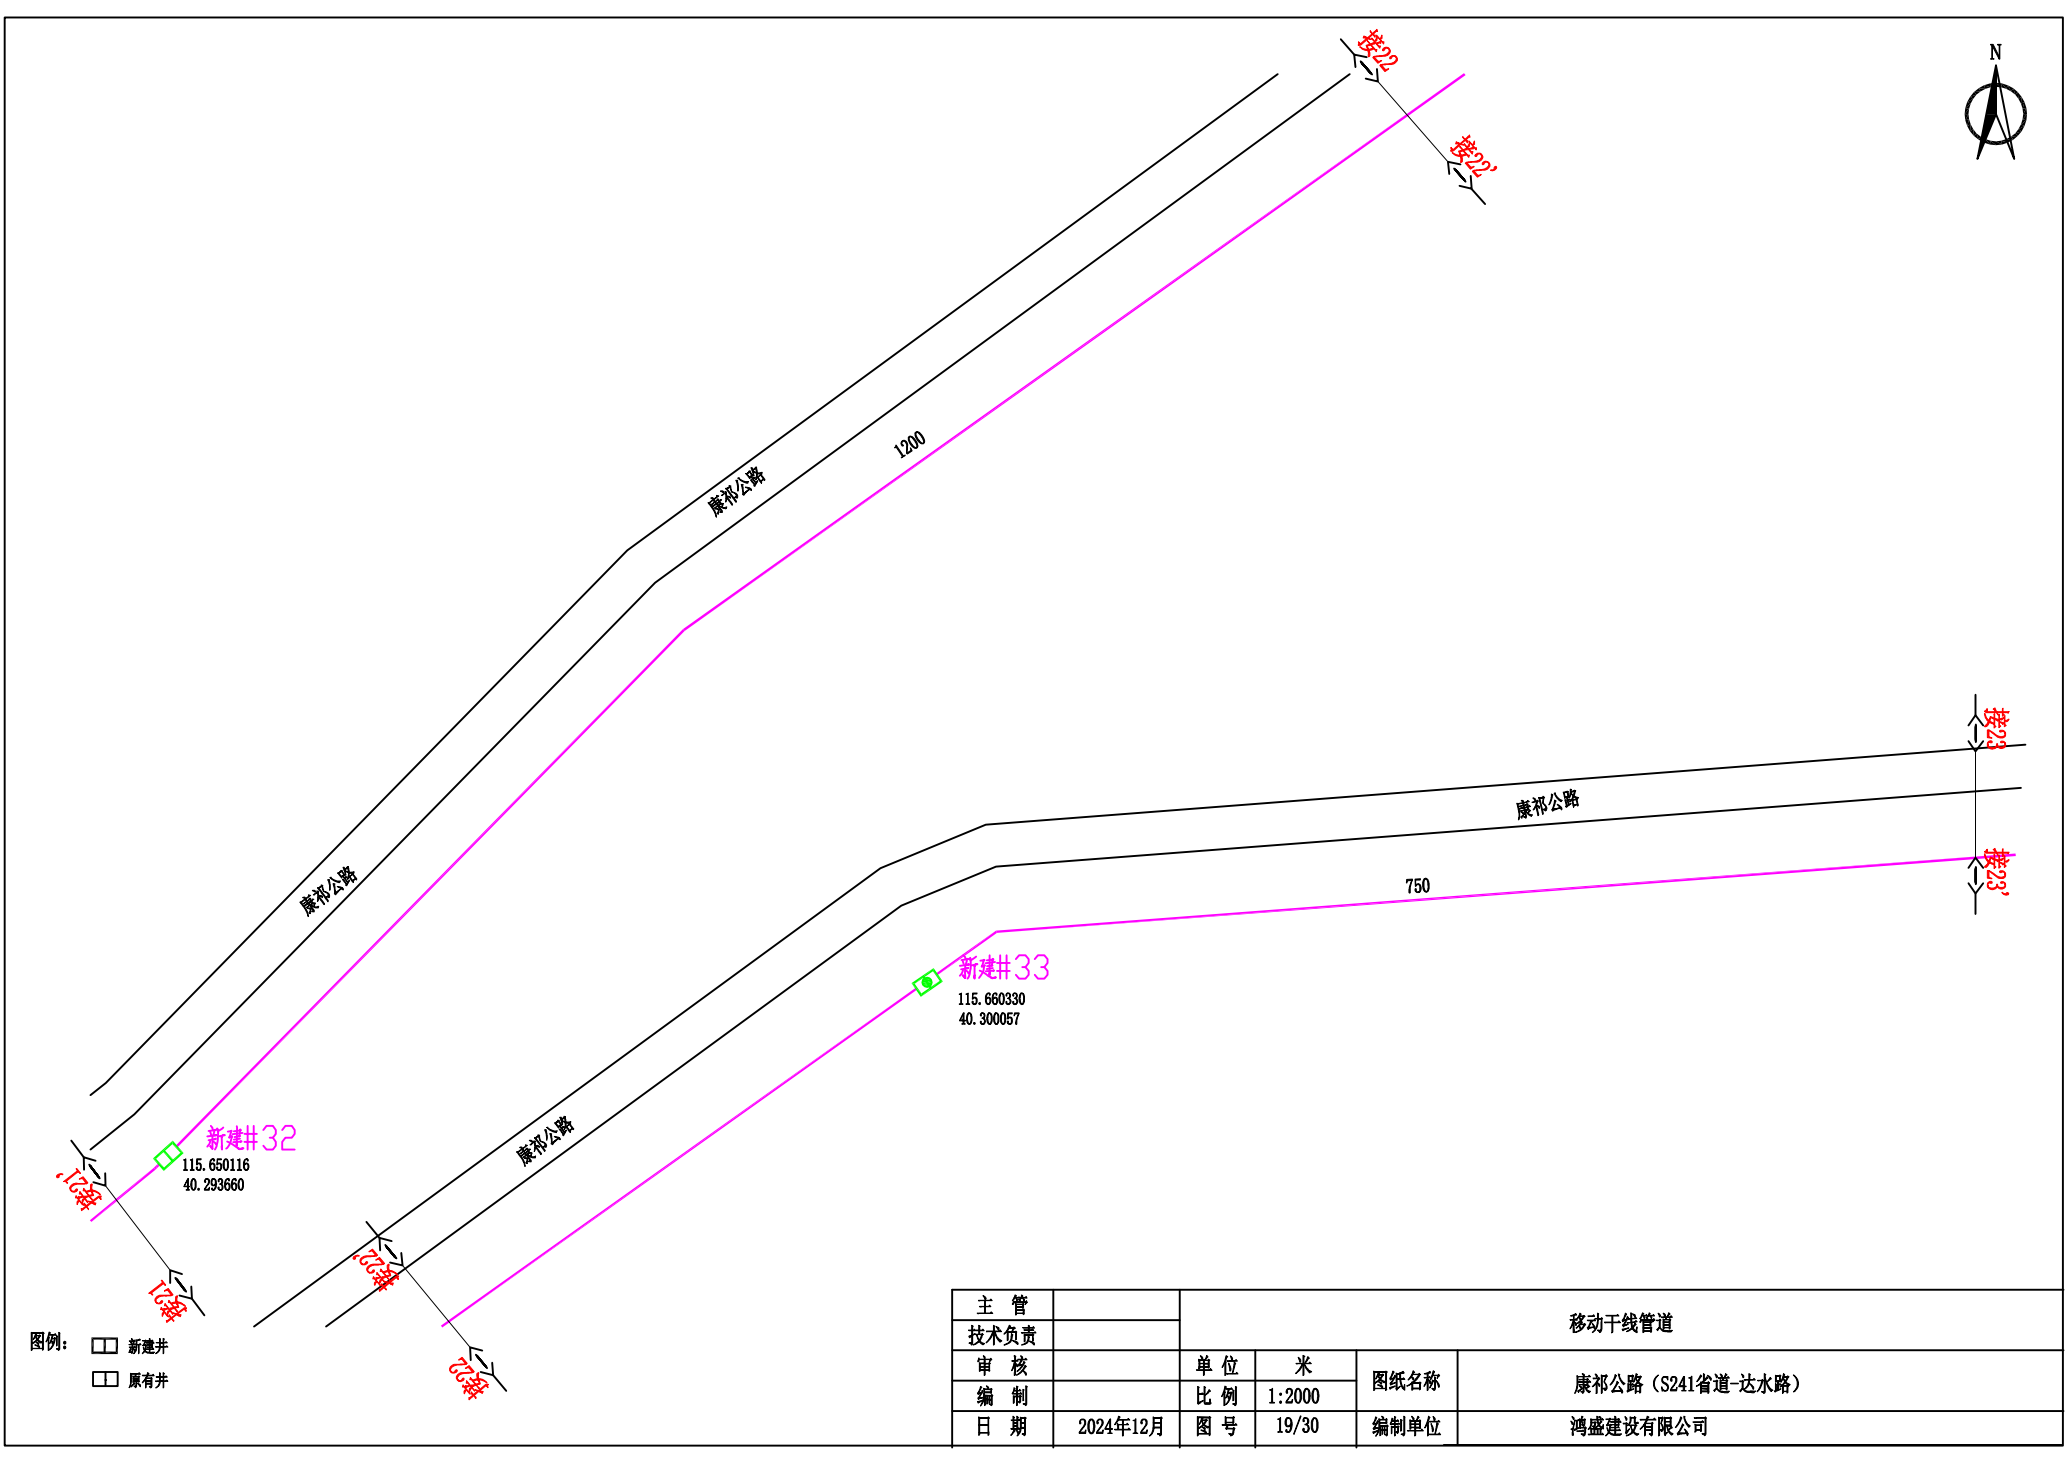


图例：
□ 新建井
□ 原有井

主管		移动干线管道			
技术负责					
审核		单位	米	图纸名称	康祁公路（S241省道-达水路）
编制		比例	1:2000		
日期	2024年12月	图号	19/30	编制单位	鸿盛建设有限公司

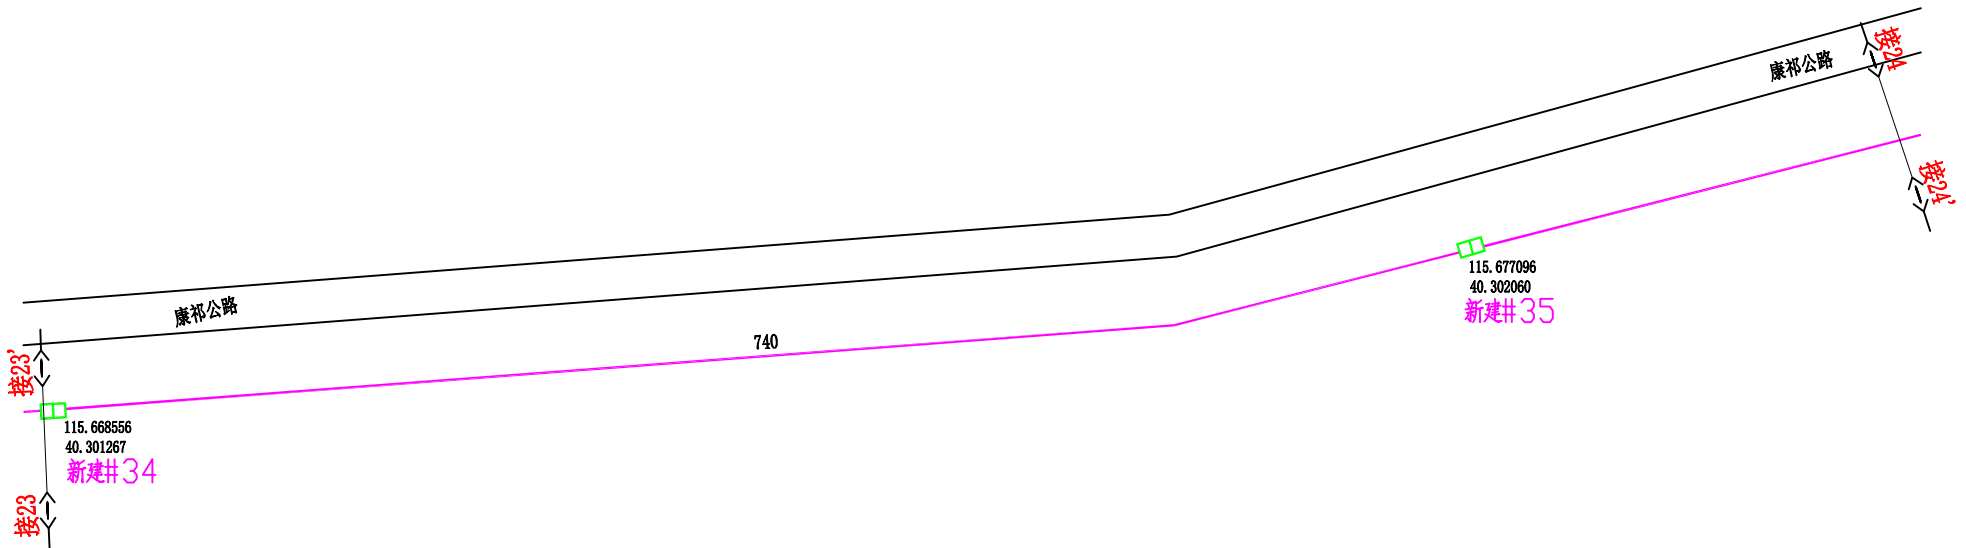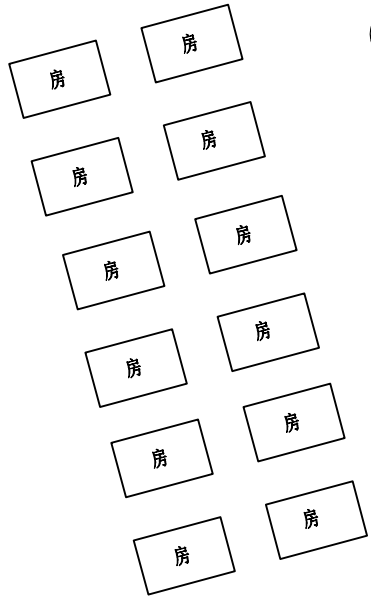


图例： □ 新建井
□ 原有井

主管		移动干线管道			
技术负责					
审核		单位	米	图纸名称	康祁公路（S241省道-达水路）
编制		比例	1:2000		
日期	2024年12月	图号	20/30	编制单位	鸿盛建设有限公司

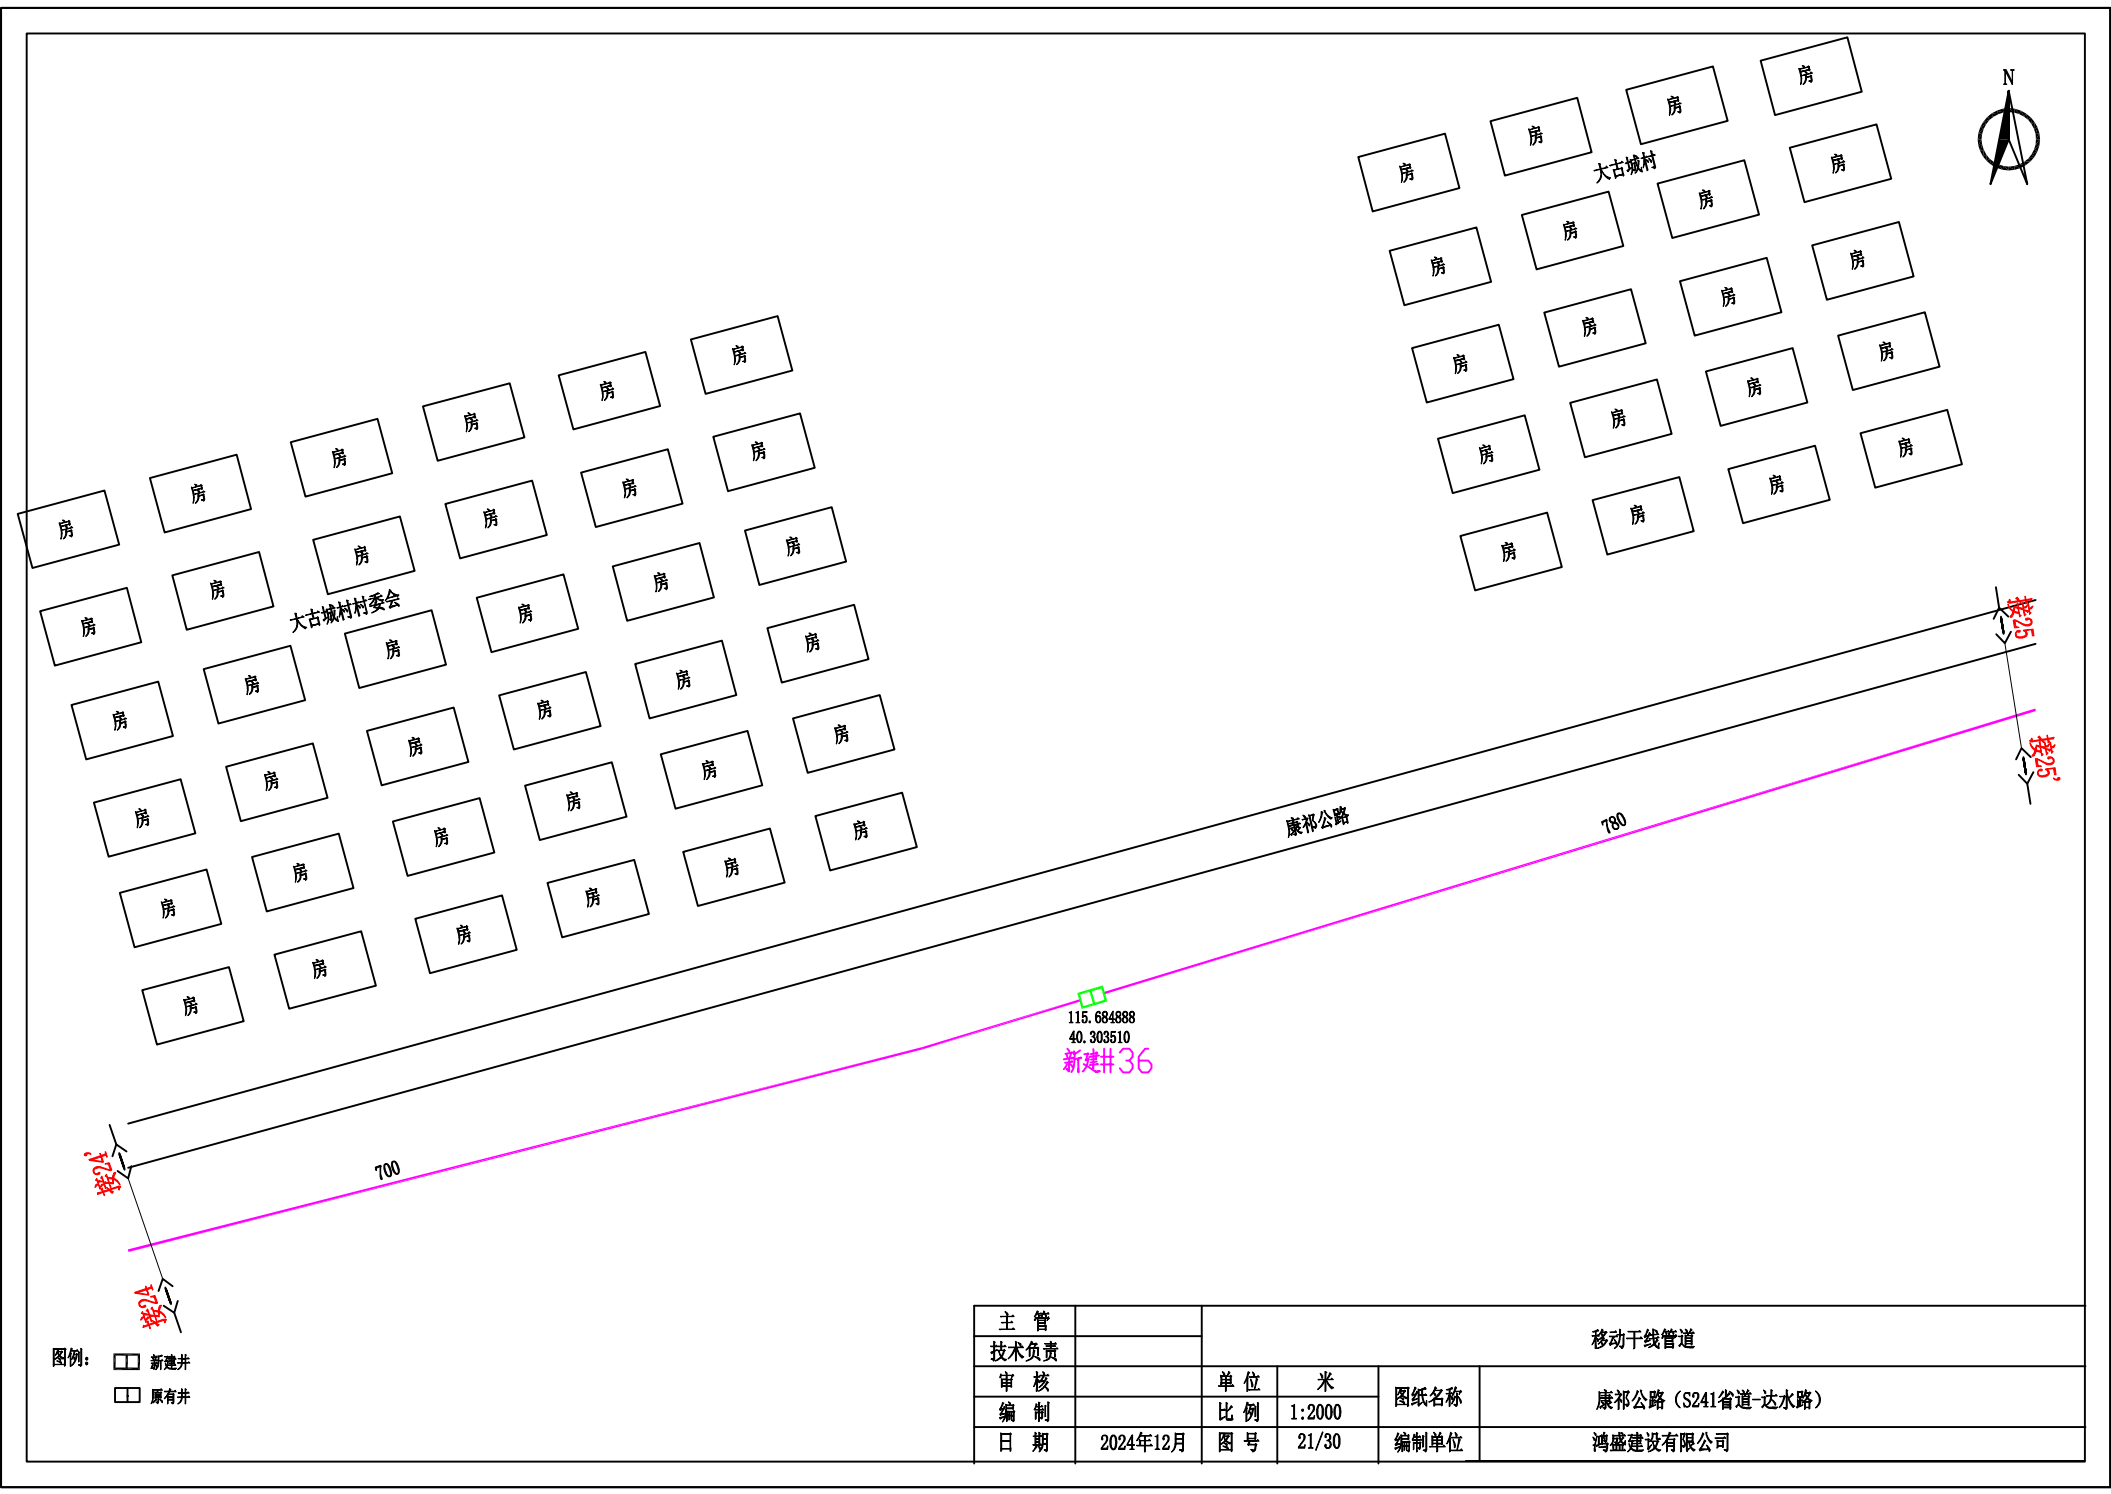


图例： □ 新建井
□ 原有井

主管		移动干线管道			
技术负责					
审核		单位	米	图纸名称	康祁公路（S241省道-达水路）
编制		比例	1:2000		
日期	2024年12月	图号	21/30	编制单位	鸿盛建设有限公司

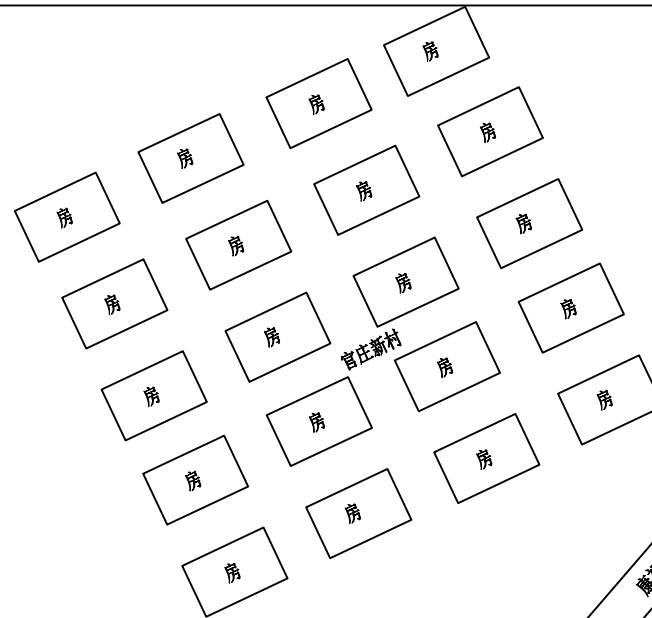

康祁公路


820

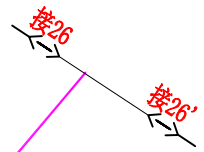

新建井37
115.693586
40.305617


图例:
□ 新建井
□ 原有井

主管		移动干线管道			
技术负责					
审核		单位	米	图纸名称	康祁公路 (S241省道-达水路)
编制		比例	1:2000		
日期	2024年12月	图号	22/30	编制单位	鸿盛建设有限公司

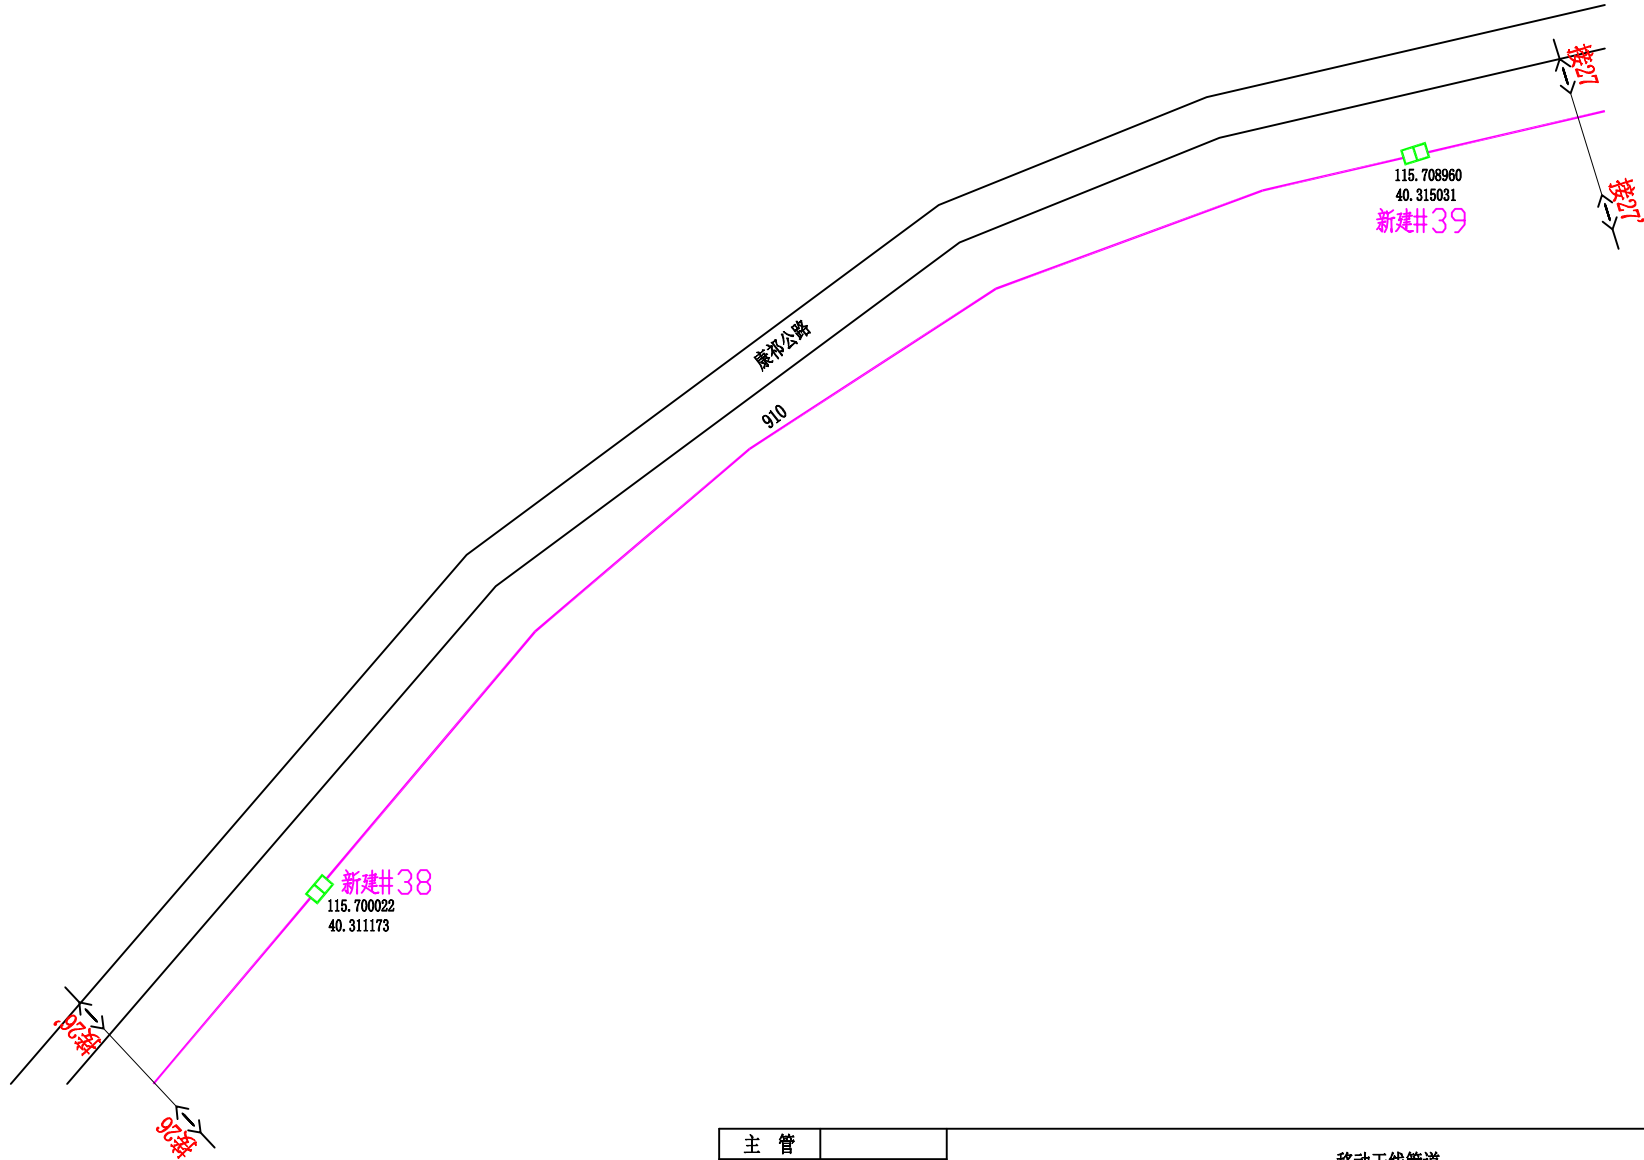


图例：
□ 新建井
□ 原有井

主管		移动干线管道			
技术负责					
审核		单位	米	图纸名称	康祁公路（S241省道-达水路）
编制		比例	1:2000		
日期	2024年12月	图号	23/30	编制单位	鸿盛建设有限公司

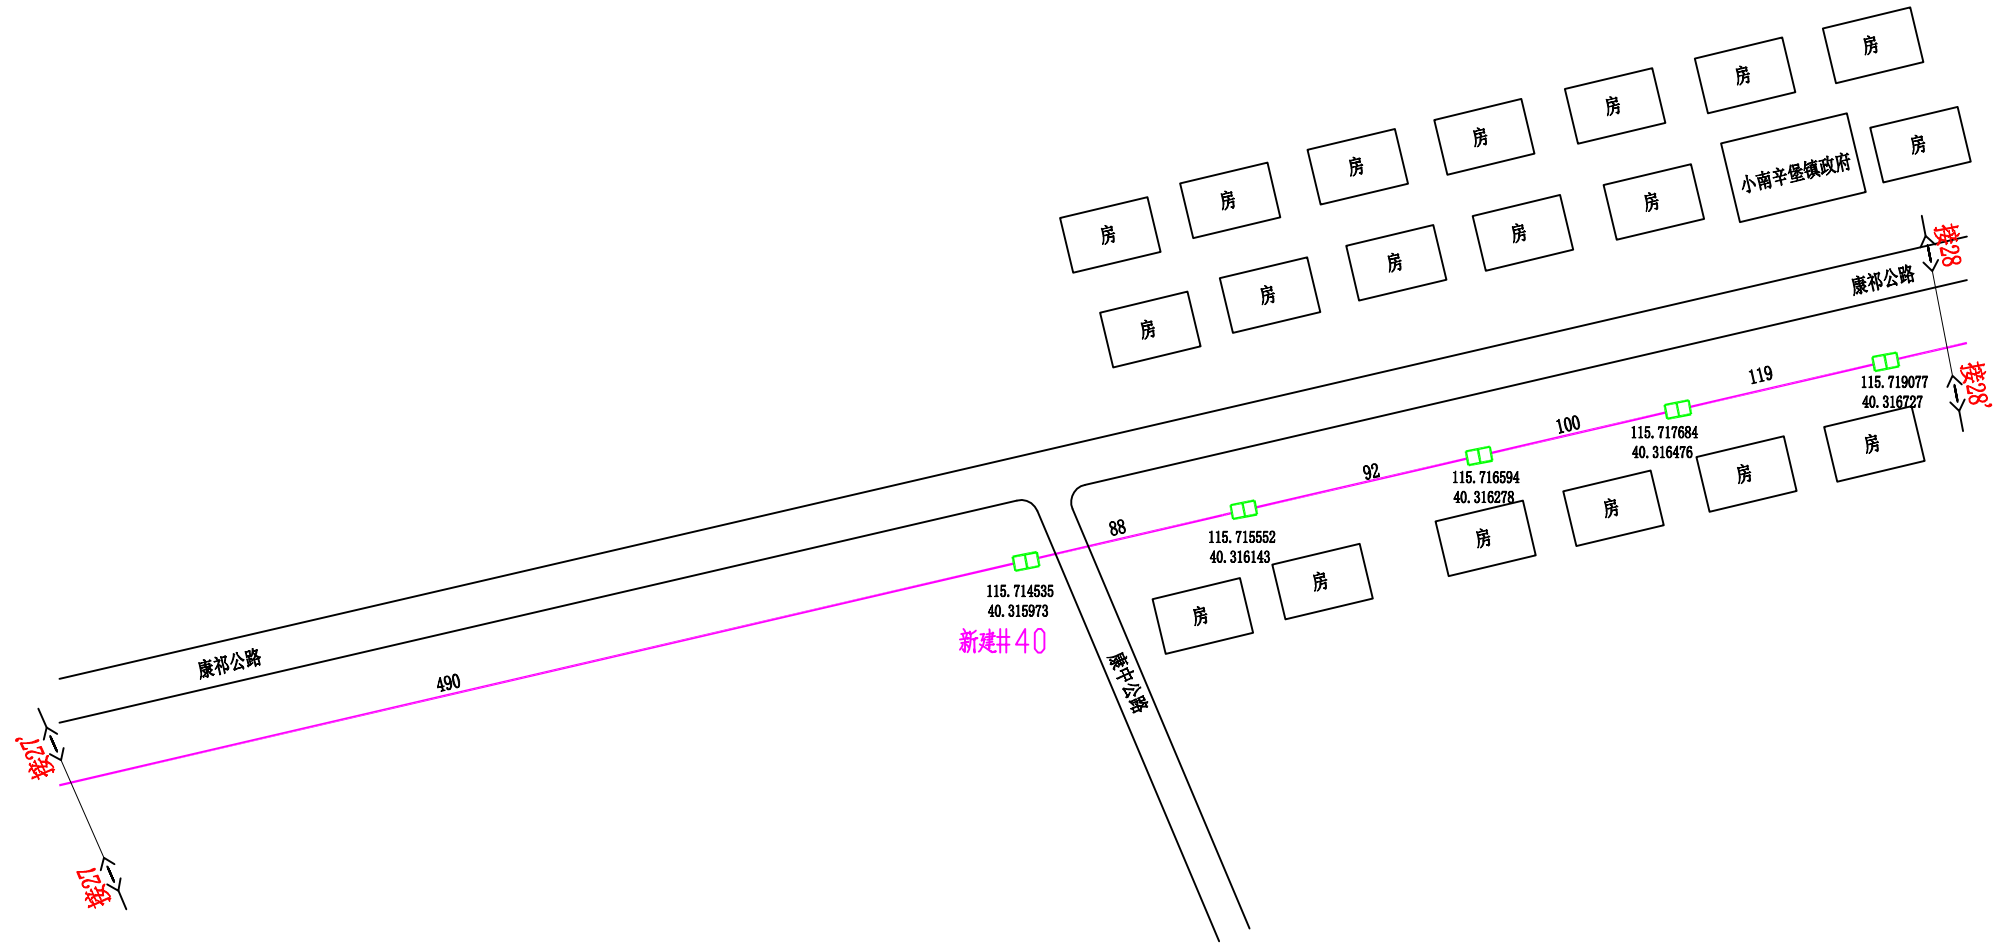


图例：
□ 新建井
□ 原有井

主管		移动干线管道			
技术负责					
审核		单位	米	图纸名称	康祁公路（S241省道-达水路）
编制		比例	1:2000		
日期	2024年12月	图号	24/30	编制单位	鸿盛建设有限公司

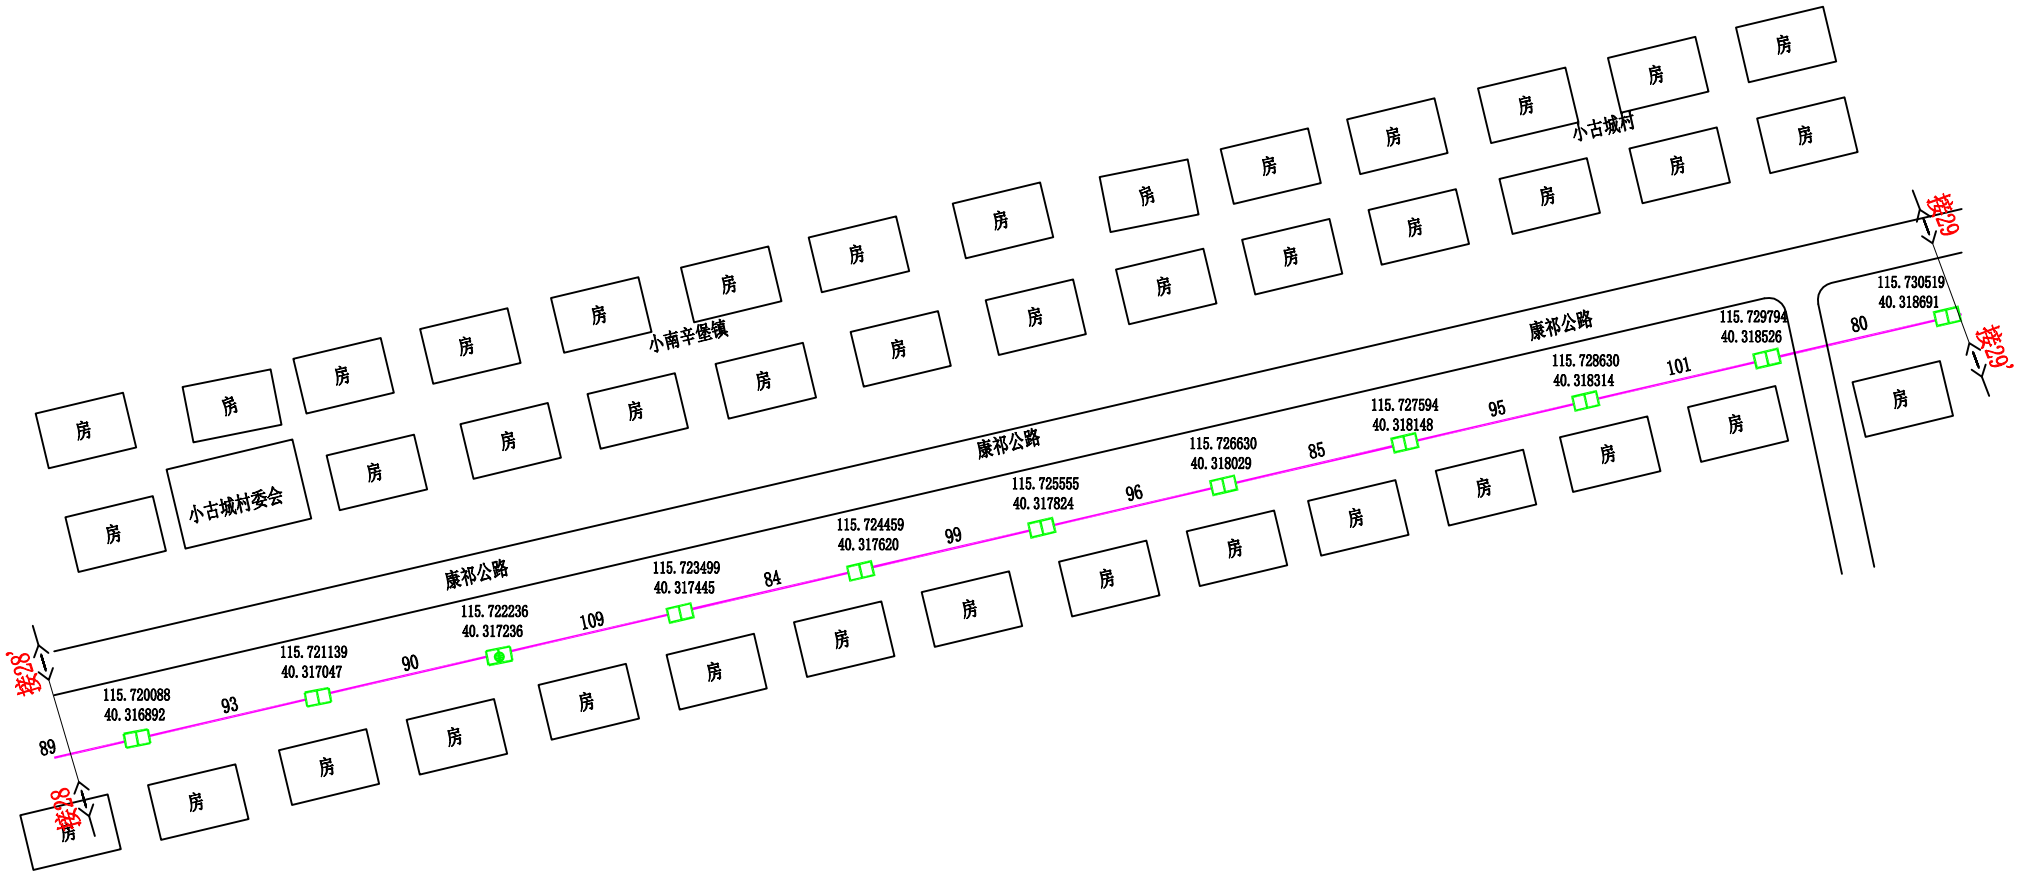


图例：
□ 新建井
□ 原有井

主管		移动干线管道			
技术负责					
审核		单位	米	图纸名称	康祁公路（S241省道-达水路）
编制		比例	1:2000		
日期	2024年12月	图号	25/30	编制单位	鸿盛建设有限公司

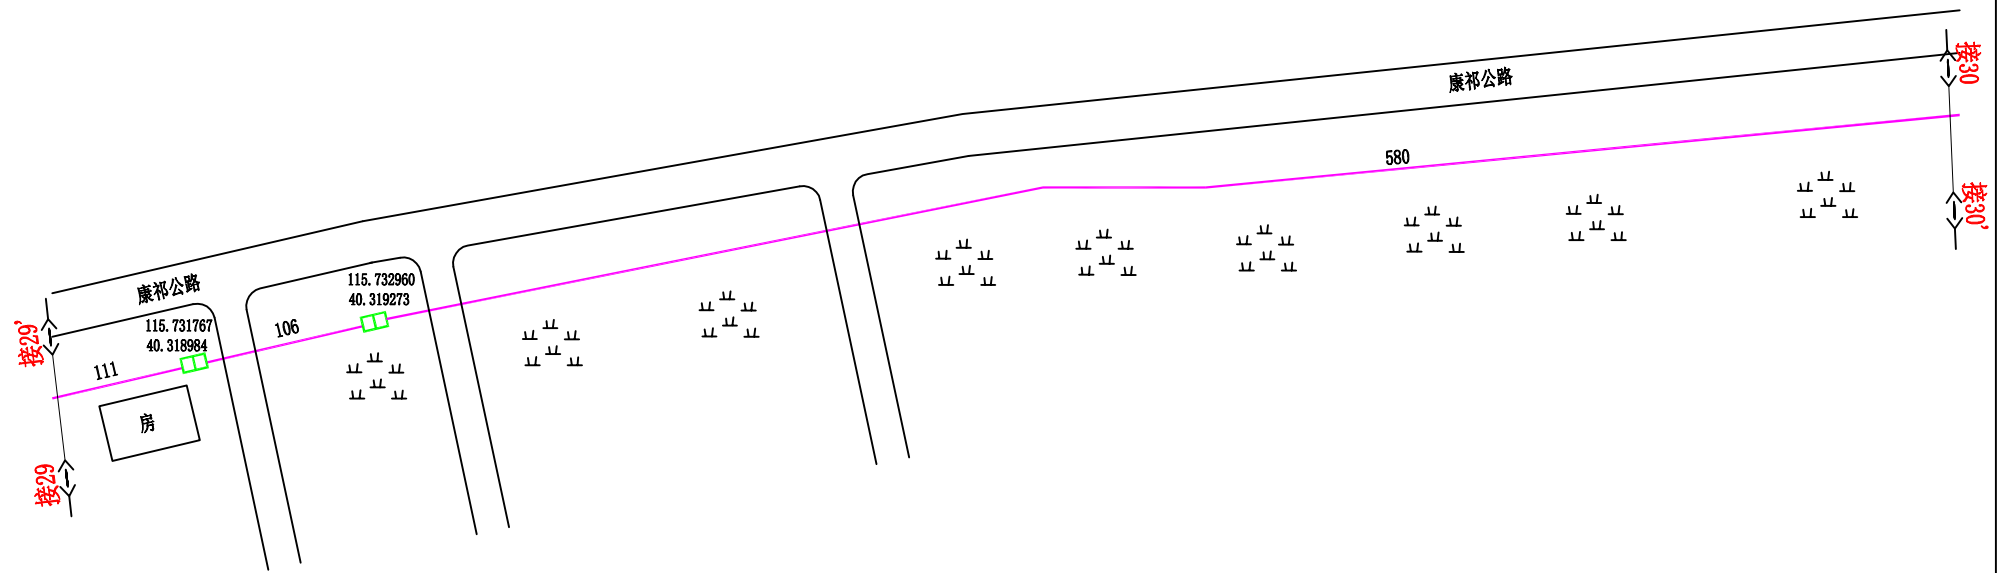


图例：
□ 新建井
□ 原有井

主管		移动干线管道			
技术负责					
审核		单位	米	图纸名称	康祁公路（S241省道-达水路）
编制		比例	1:2000		
日期	2024年12月	图号	26/30	编制单位	鸿盛建设有限公司

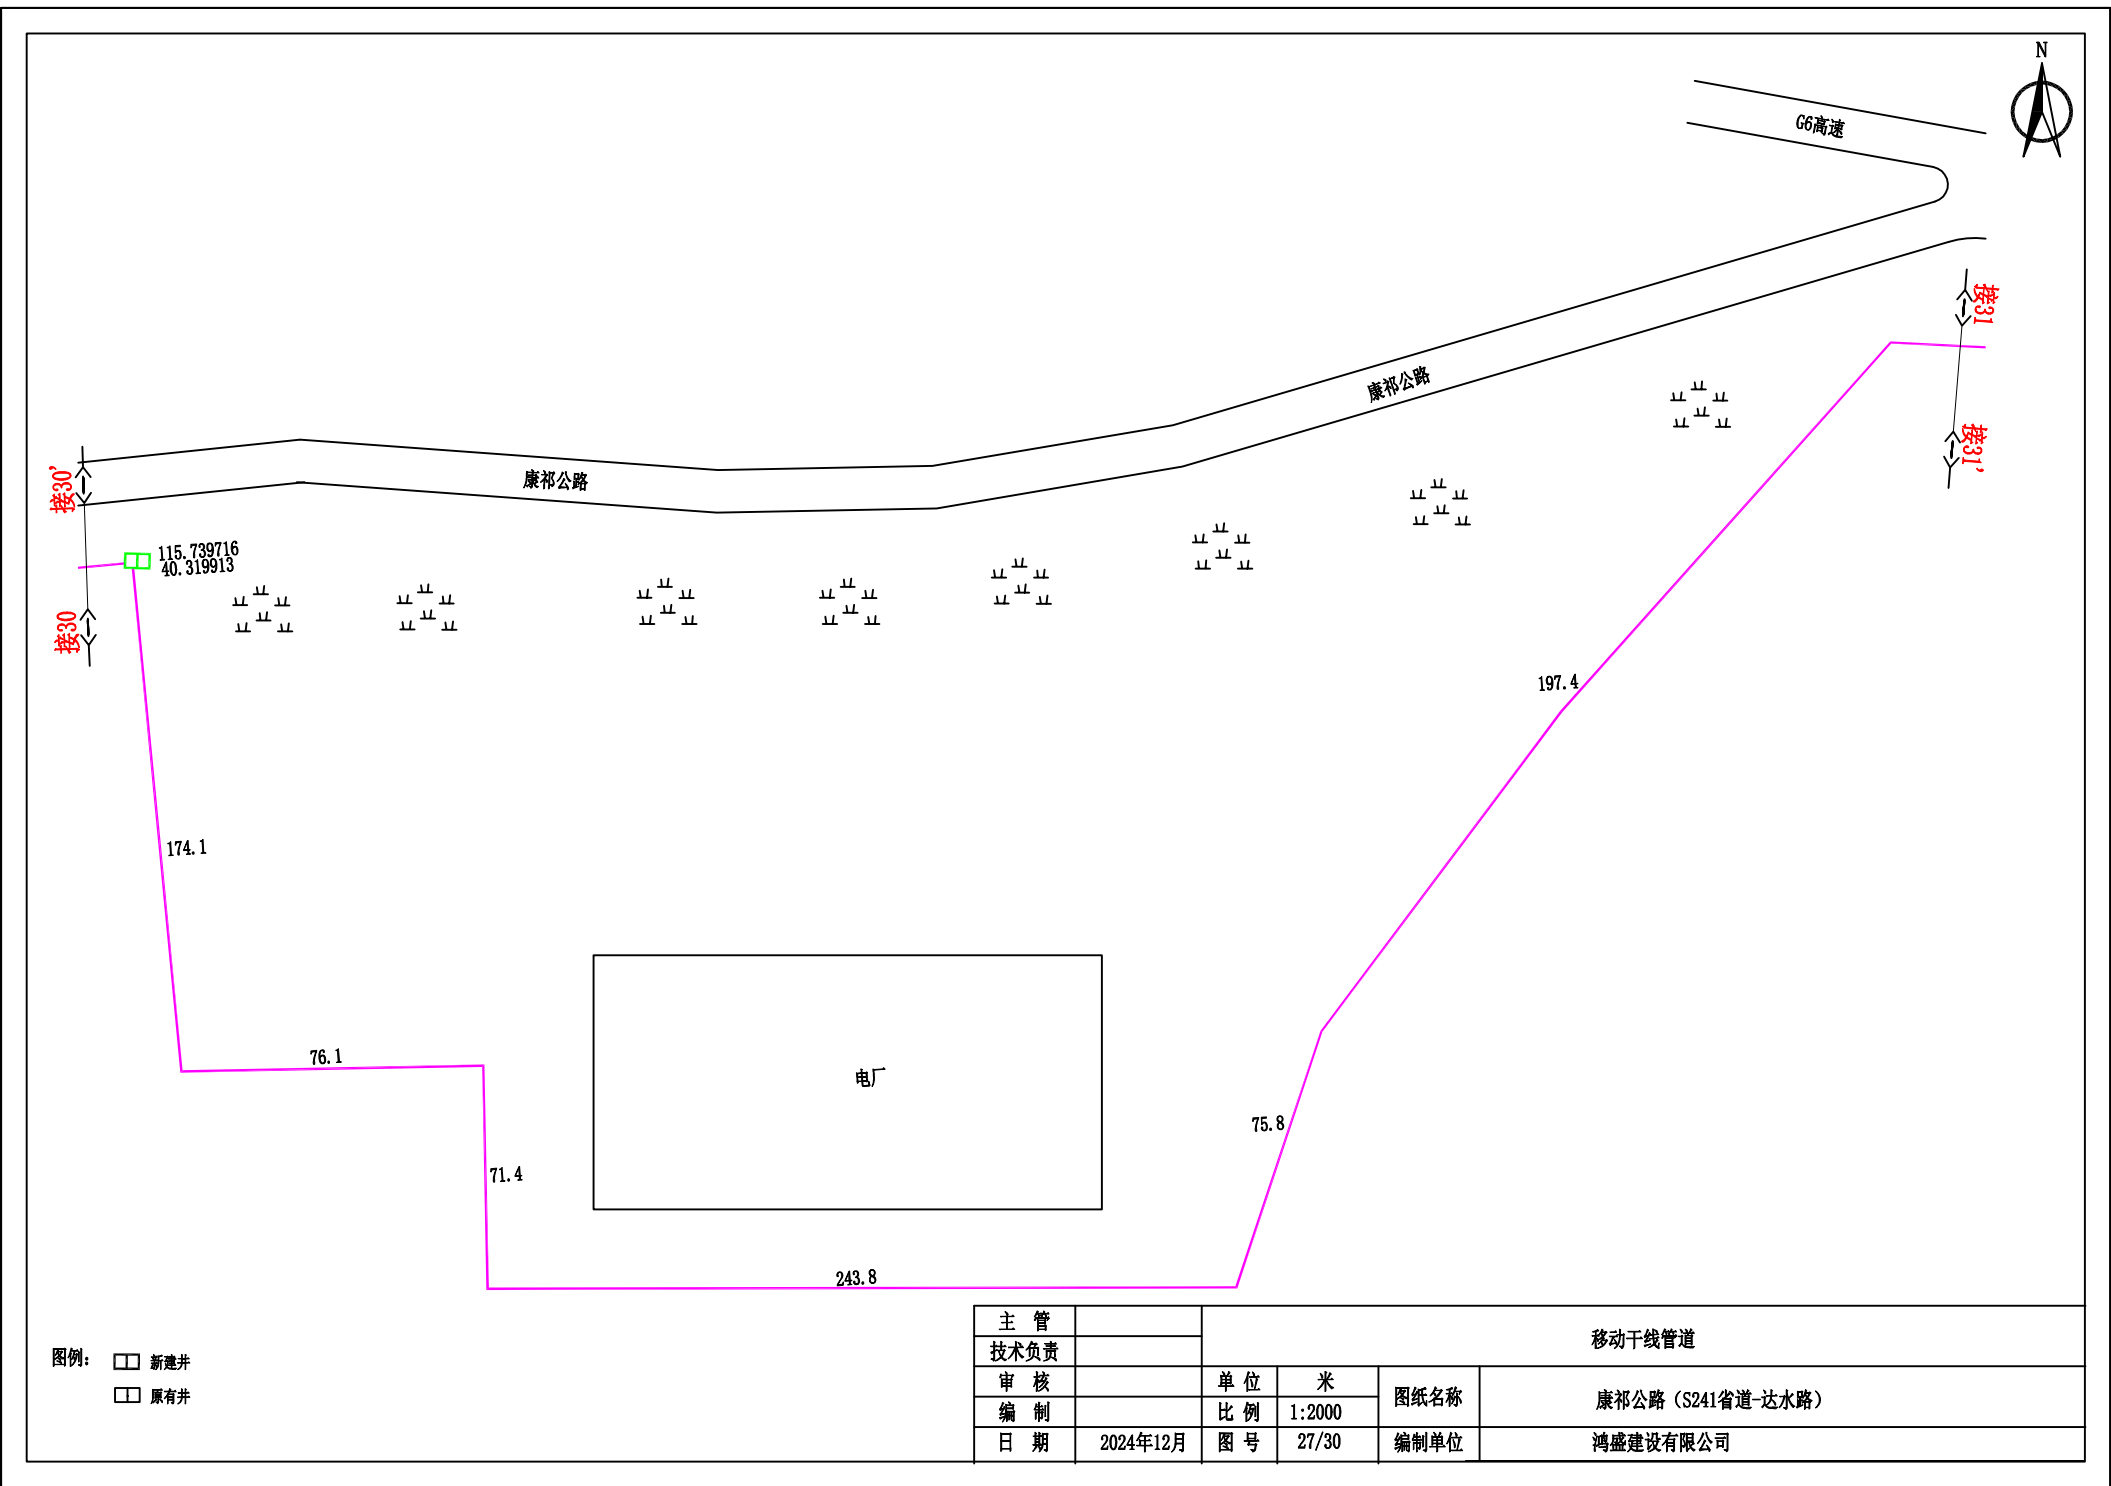


图例： ☐ 新建井
☐ 原有井

主管		移动干线管道			
技术负责					
审核		单位	米	图纸名称	康祁公路（S241省道-达水路）
编制		比例	1:2000		
日期	2024年12月	图号	27/30	编制单位	鸿盛建设有限公司

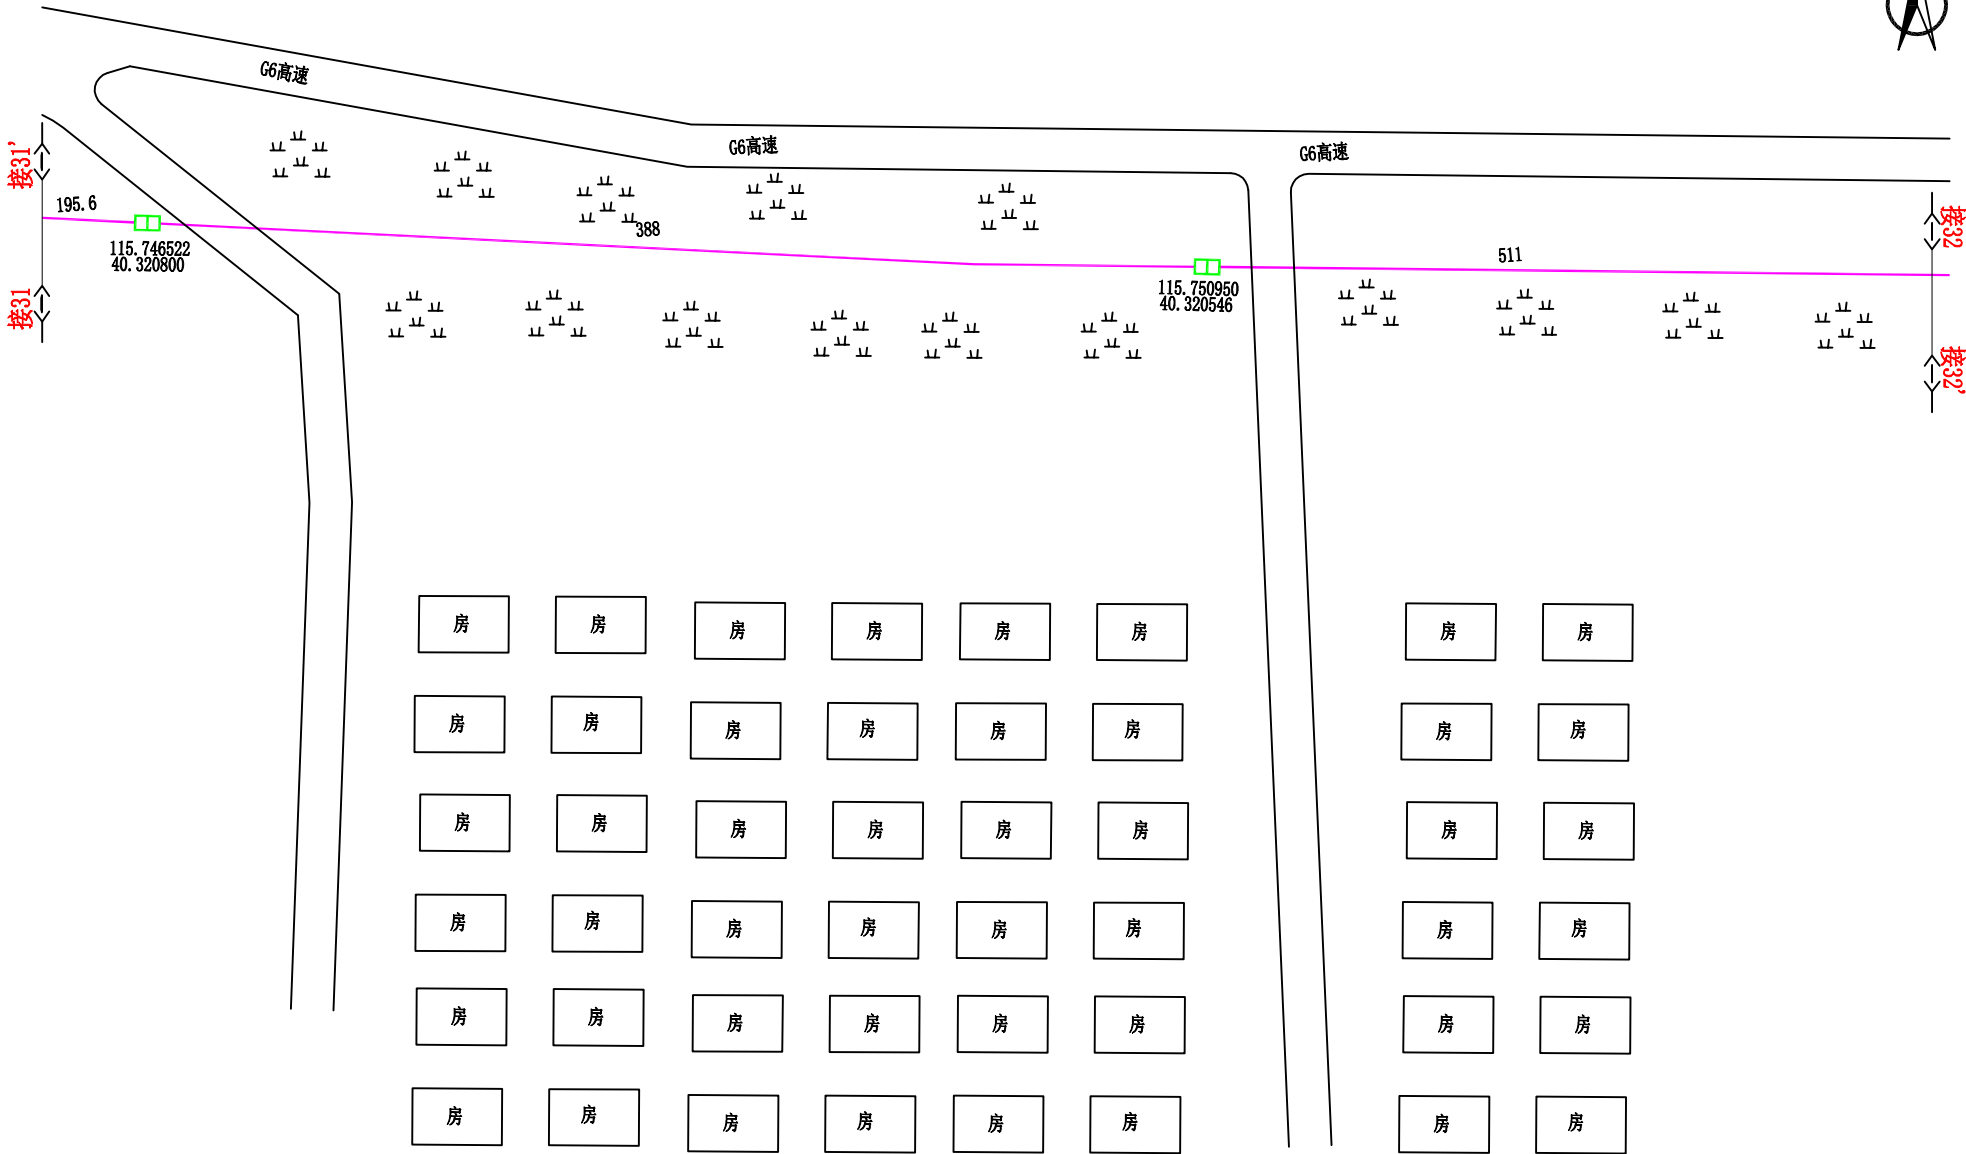


图例：
□ 新建井
□ 原有井

主管		移动干线管道			
技术负责					
审核		单位	米	图纸名称	康祁公路（S241省道-达水路）
编制		比例	1:2000		
日期	2024年12月	图号	28/30	编制单位	鸿盛建设有限公司

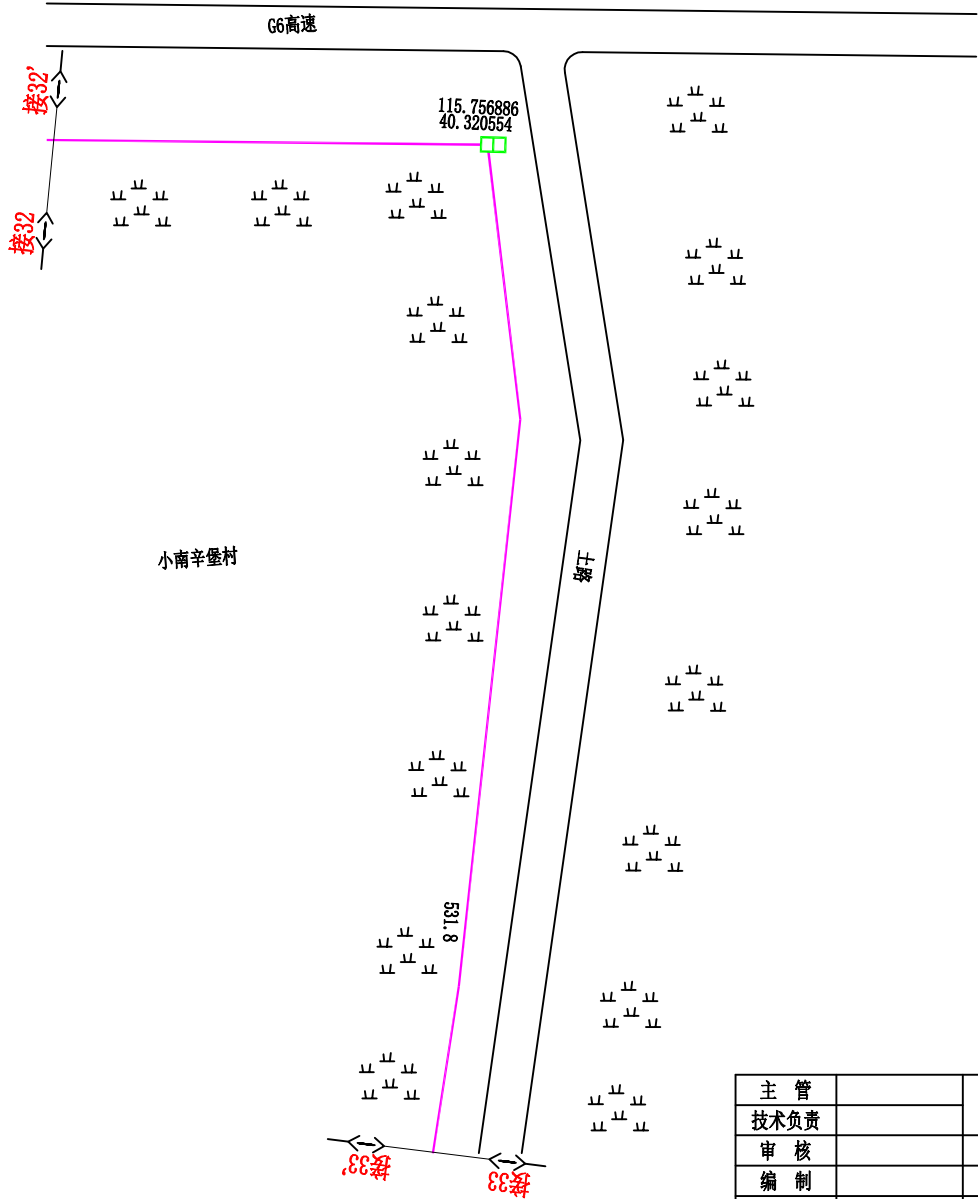

图例：
□ 新建井
□ 原有井

主管		移动干线管道			
技术负责					
审核		单位	米	图纸名称	康祁公路 (S241省道-达水路)
编制		比例	1:2000	编制单位	鸿盛建设有限公司
日期	2024年12月	图号	29/30		

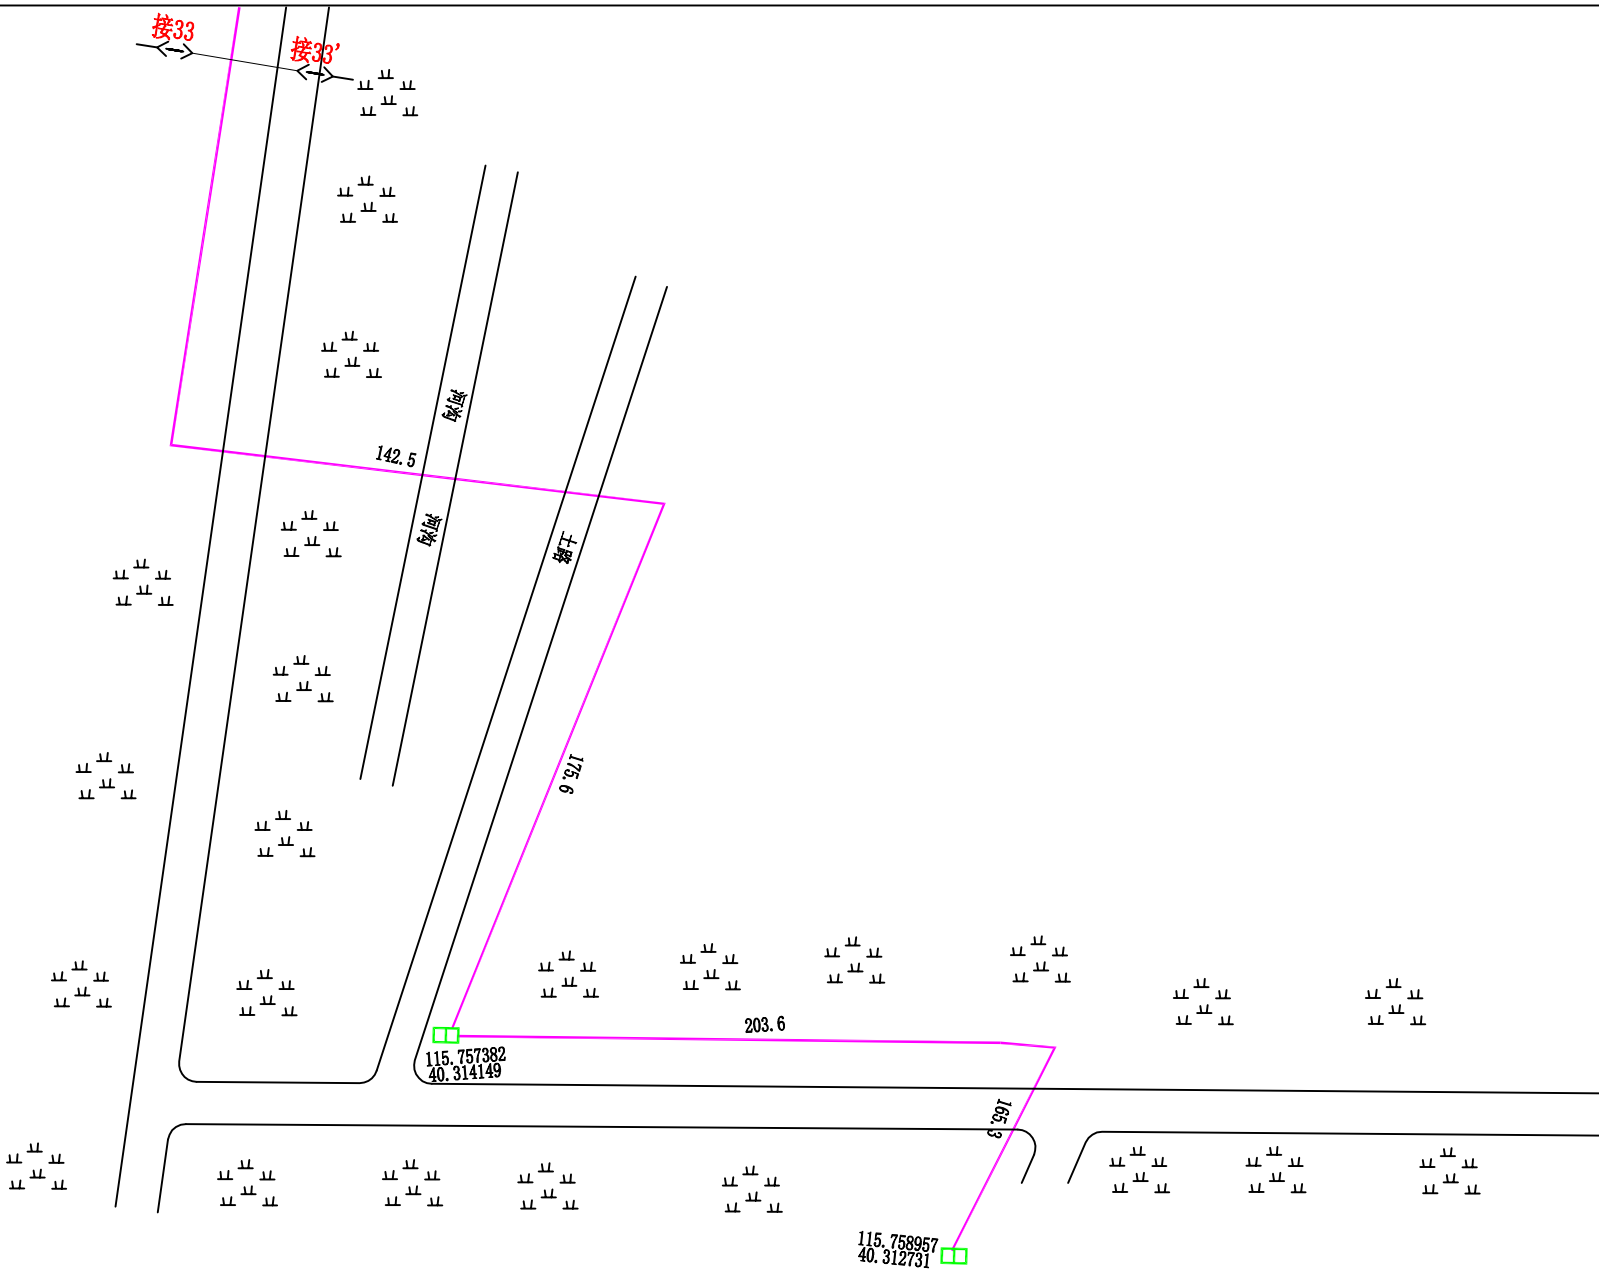

图例: ☐ 新建井
☐ 原有井

主管		移动干线管道			
技术负责					
审核		单位	米	图纸名称	康祁公路 (S241省道-达水路)
编制		比例	1:2000		
日期	2024年12月	图号	30/30	编制单位	鸿盛建设有限公司